


अनूपपुर विकास योजना

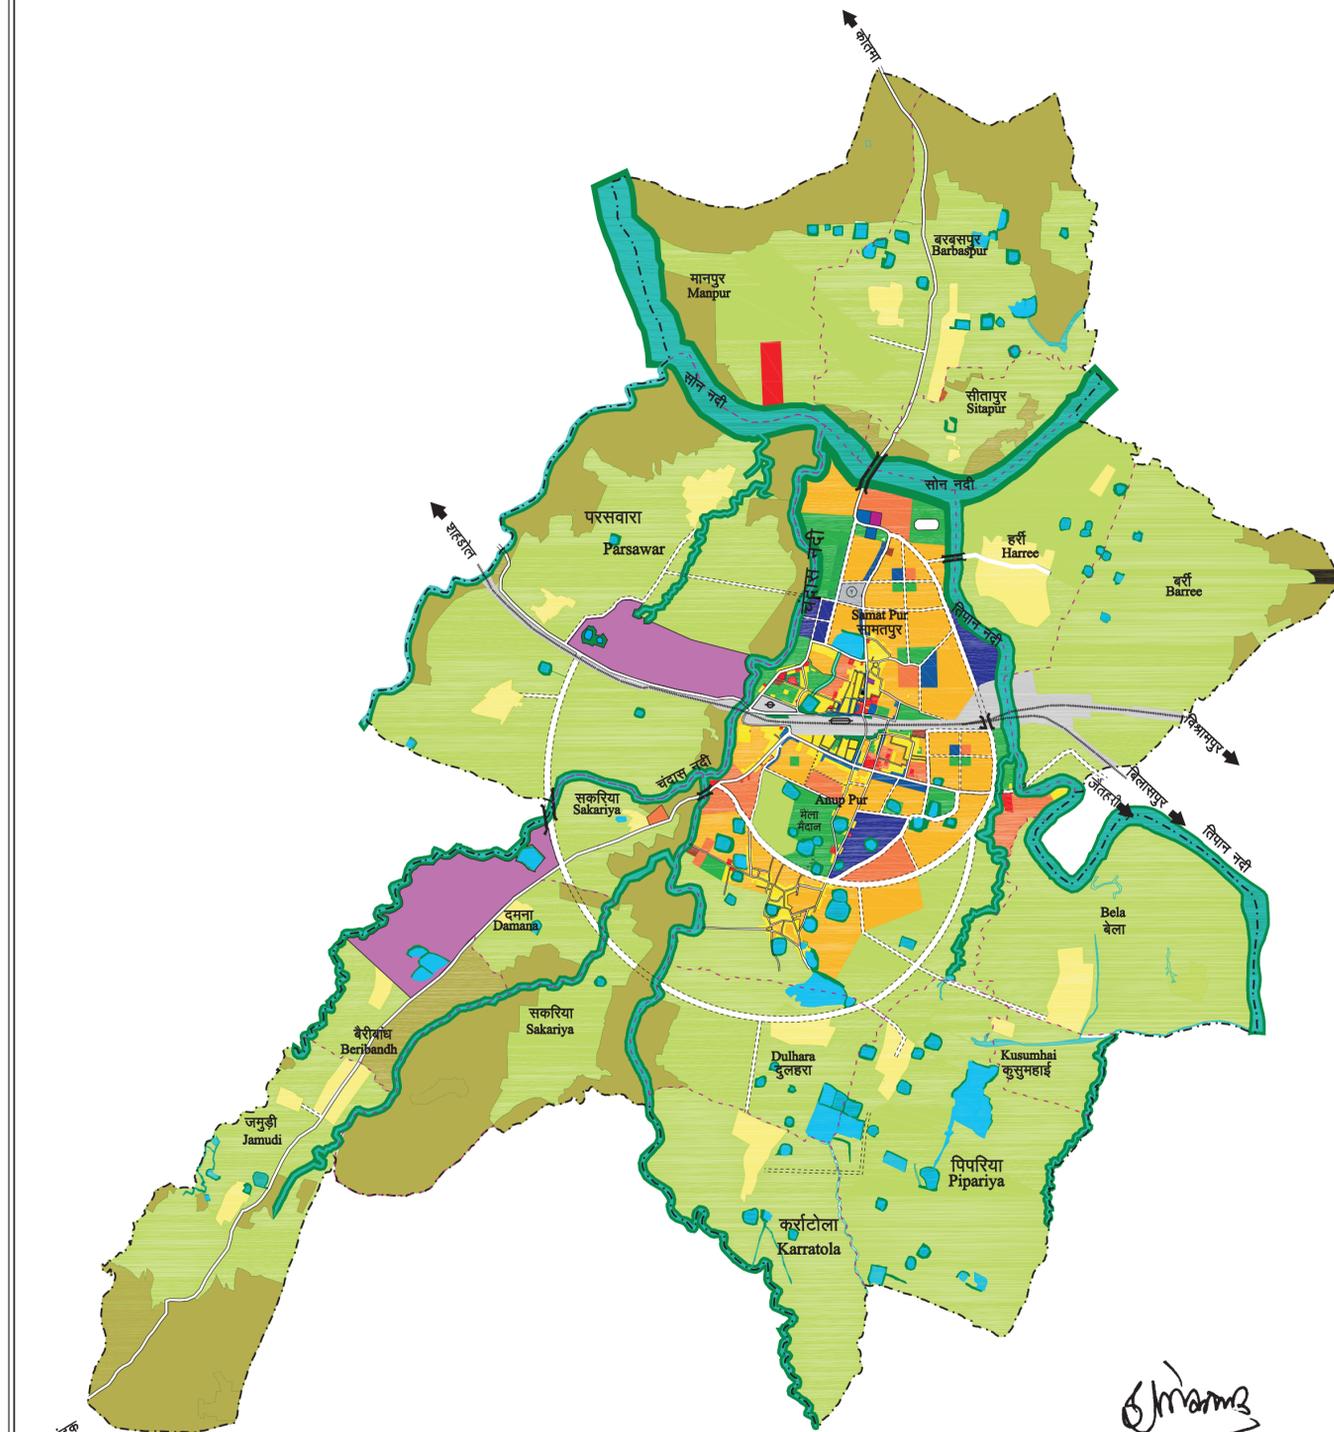

LEGEND			
	EXISTING वर्तमान	PROPOSED प्रस्तावित	
RESIDENTIAL			आवासीय
COMMERCIAL			वाणिज्यिक
GENERAL SPECIALIZED / MANDI TRANSPORT NAGAR			सामान्य विशेषीकृत वाणिज्यिक (मंडी) यातायात नगर
INDUSTRIAL			औद्योगिक
PUBLIC & SEMIPUBLIC			सार्वजनिक एवं अर्द्ध सार्वजनिक
PUBLIC UTILITIES & FACILITIES			सार्वजनिक सेवा सुविधाये
RECREATIONAL			आमोद प्रमोद
CITY / OTHER PARKS CONSERVATION GREEN MELA GROUND STADIUM FOREST			नगरीय एवं अन्य उद्यान संरक्षित हरित क्षेत्र मेला मैदान स्टेडियम वन क्षेत्र
TRANSPORTATION			यातायात
ROADS BUS STAND RAILWAY STATION RAILWAY LINE			मार्ग बस स्टेण्ड रेल्वे स्टेशन रेल्वे मार्ग
RURAL ZONE			ग्रामीण परिक्षेत्र
VILLAGE SETTLEMENT AGRICULTURE			ग्रामीण आबादी कृषि क्षेत्र
WATERBODIES			तालाब / नहरे / नाला / नदी
PLANNING AREA			निवेश क्षेत्र
VILLAGE BOUNDARY			ग्राम सीमा

Sharma

संचालक
नगर तथा ग्राम निवेश मध्यप्रदेश
भोपाल



संचालनालय नगर तथा ग्राम निवेश मध्यप्रदेश