




5.1 BHERAGHAT DEVELOPMENT PLAN

भेड़ाघाट : विकास योजना

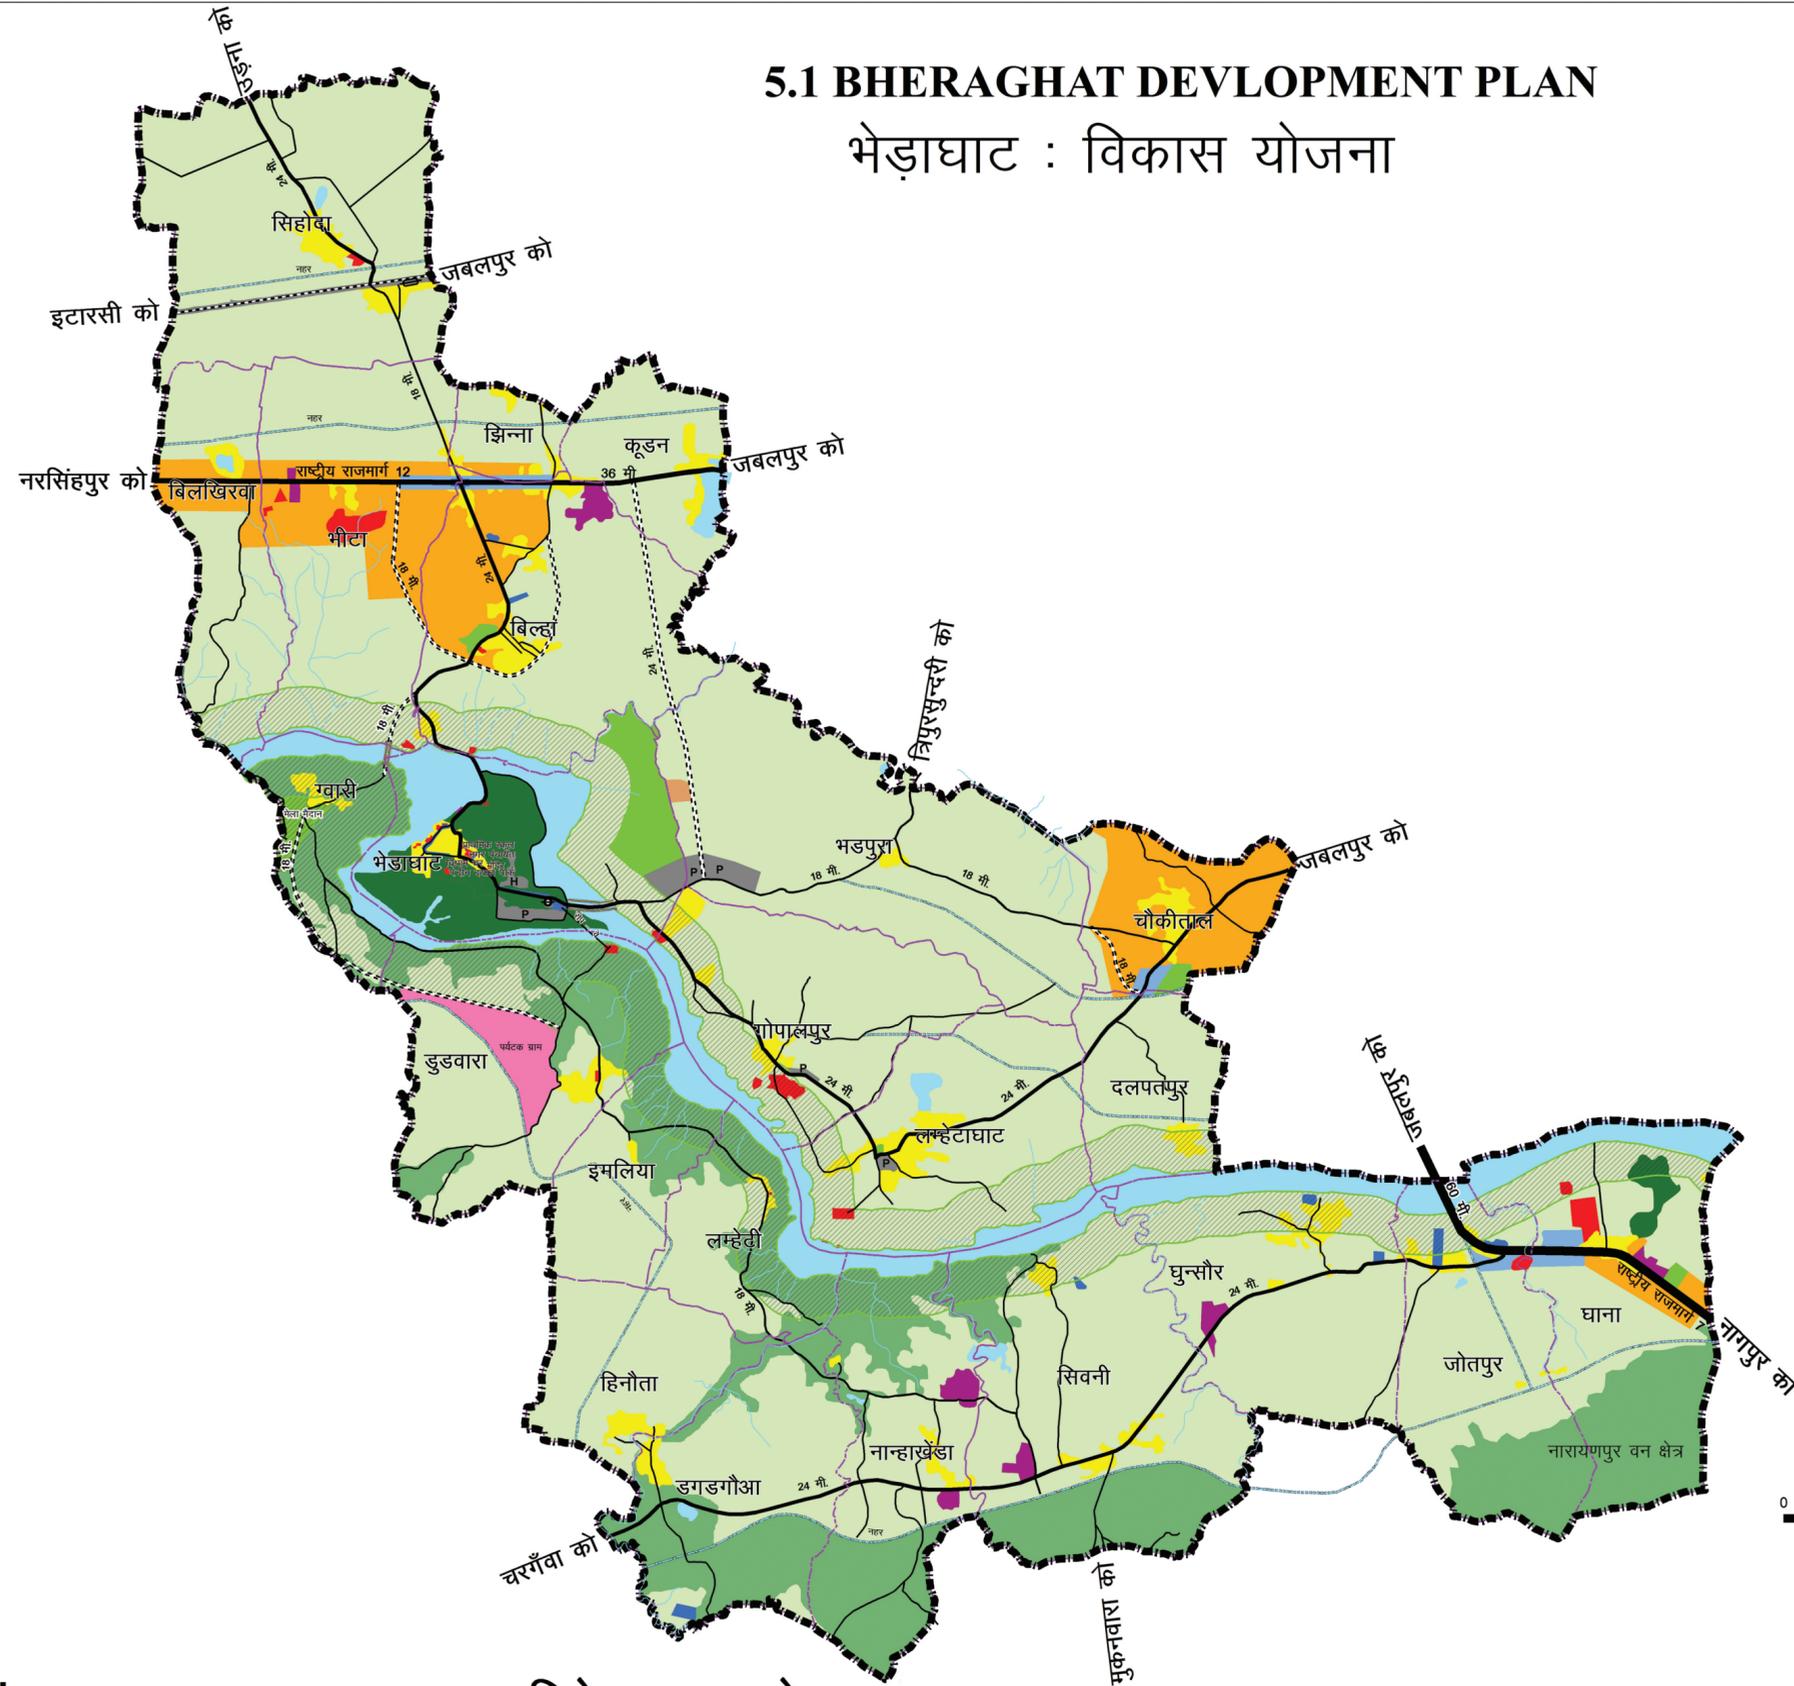

संकेतक

	वर्तमान	प्रस्तावित
आवासीय		
वाणिज्यिक		
औद्योगिक		
सार्वजनिक एवं अर्ध सार्वजनिक		
सार्वजनिक सेवायें एवं सुविधायें		
आमोद प्रमोद		
उद्यान		
मेला मैदान		
यातायात एवं परिवहन		
वाहन विराम स्थल		
मार्ग		
ब्रिज		
बस स्थानक		
रेल्वे लाईन		
रेल्वे स्टेशन		
हेलीपेड		
कृषि		
नदी / नाले / तालाब		
नहर		
वन क्षेत्र		
वृक्षारोपण		
निवेश क्षेत्र सीमा		
ग्राम क्षेत्र सीमा		

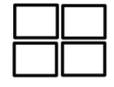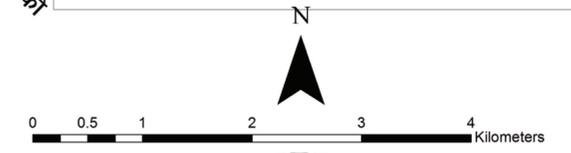

संचालनालय नगर तथा ग्राम निवेश, मध्यप्रदेश



सुदूर संवेदन उपयोग केन्द्र,
मध्य प्रदेश विज्ञान एवं प्रौद्योगिकी परिषद्
विज्ञान भवन, भोपाल

दिनांक 08 / 05 / 2017