



संकेत

	वर्तमान EXISTING	प्रस्तावित PROPOSED	भू उपयोग
LANDUSE			
RESIDENTIAL			आवासीय
COMMERCIAL			वाणिज्यिक
GENERAL			सामान्य
MANDI/WHOLESALE			थोक वाणिज्यिक (मंडी)
TRANSPORT NAGAR			यातायात नगर
INDUSTRIAL			औद्योगिक
PUBLI & SEMIPUBLIC			सार्वजनिक एवं अर्ध सार्वजनिक
PUBLIC UTILITIES & FACILITIES			सार्वजनिक सेवाएं एवं सुविधाएं
RECREATIONAL			आमोद प्रमोद
REGIONAL PARK			क्षेत्रीय उद्यान
GREEN BUFFER			हरित क्षेत्र
WATERBODIES			जलाशय
AGRICULTURAL			कृषि
TRANSPORTATION			यातायात
ROAD			मार्ग
RAIL			रेल मार्ग
BUS STAND			बस स्थानक
BOUNDARY			सीमा
PLANNING AREA			निवेश क्षेत्र
VILLAGE			ग्राम
MUNICIPAL			नगर पालिका

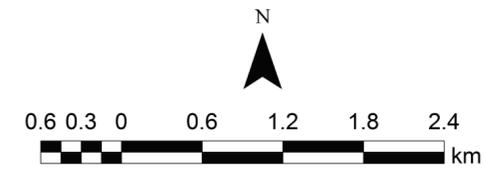

Asst. Town and Country Planner

सुदूर संवेदन उपयोग केन्द्र,
म0प्र0 विज्ञान एवं प्रौद्योगिकी परिषद्
विज्ञान भवन, भोपाल

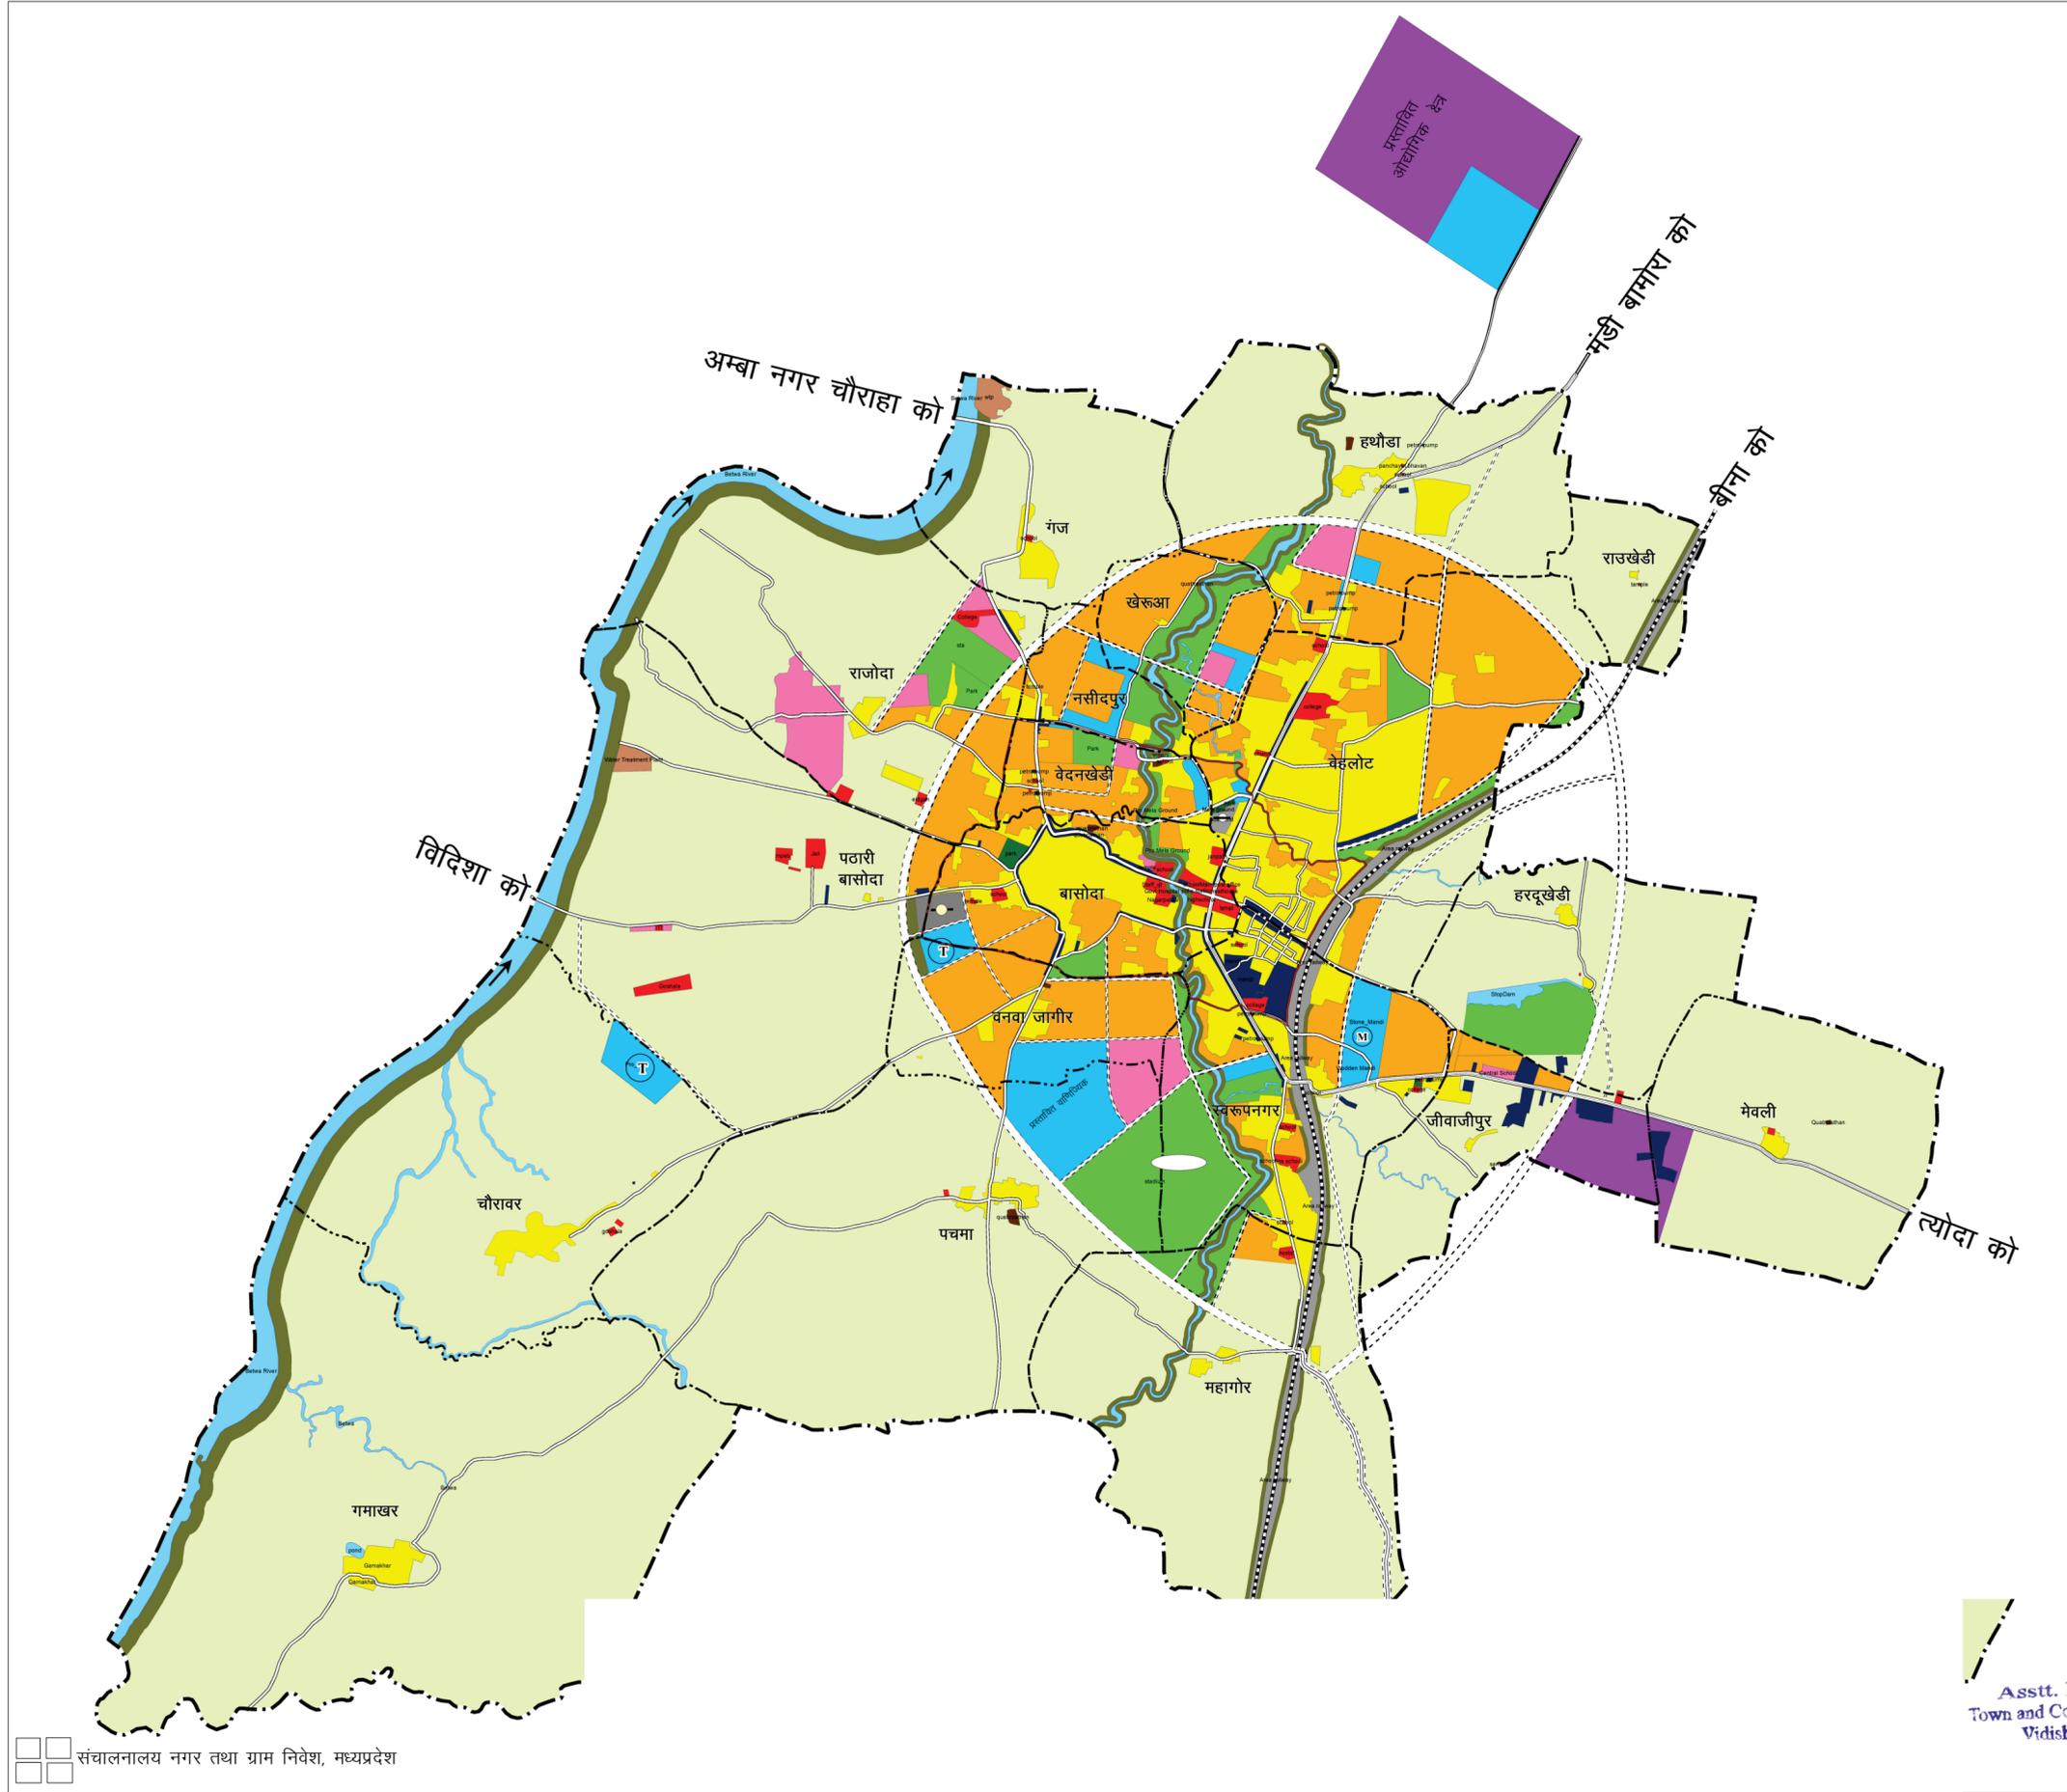

संचालनालय नगर तथा ग्राम निवेश, मध्यप्रदेश