


JABALPUR



DEVELOPMENT PLAN

जबलपुर

विकास योजना

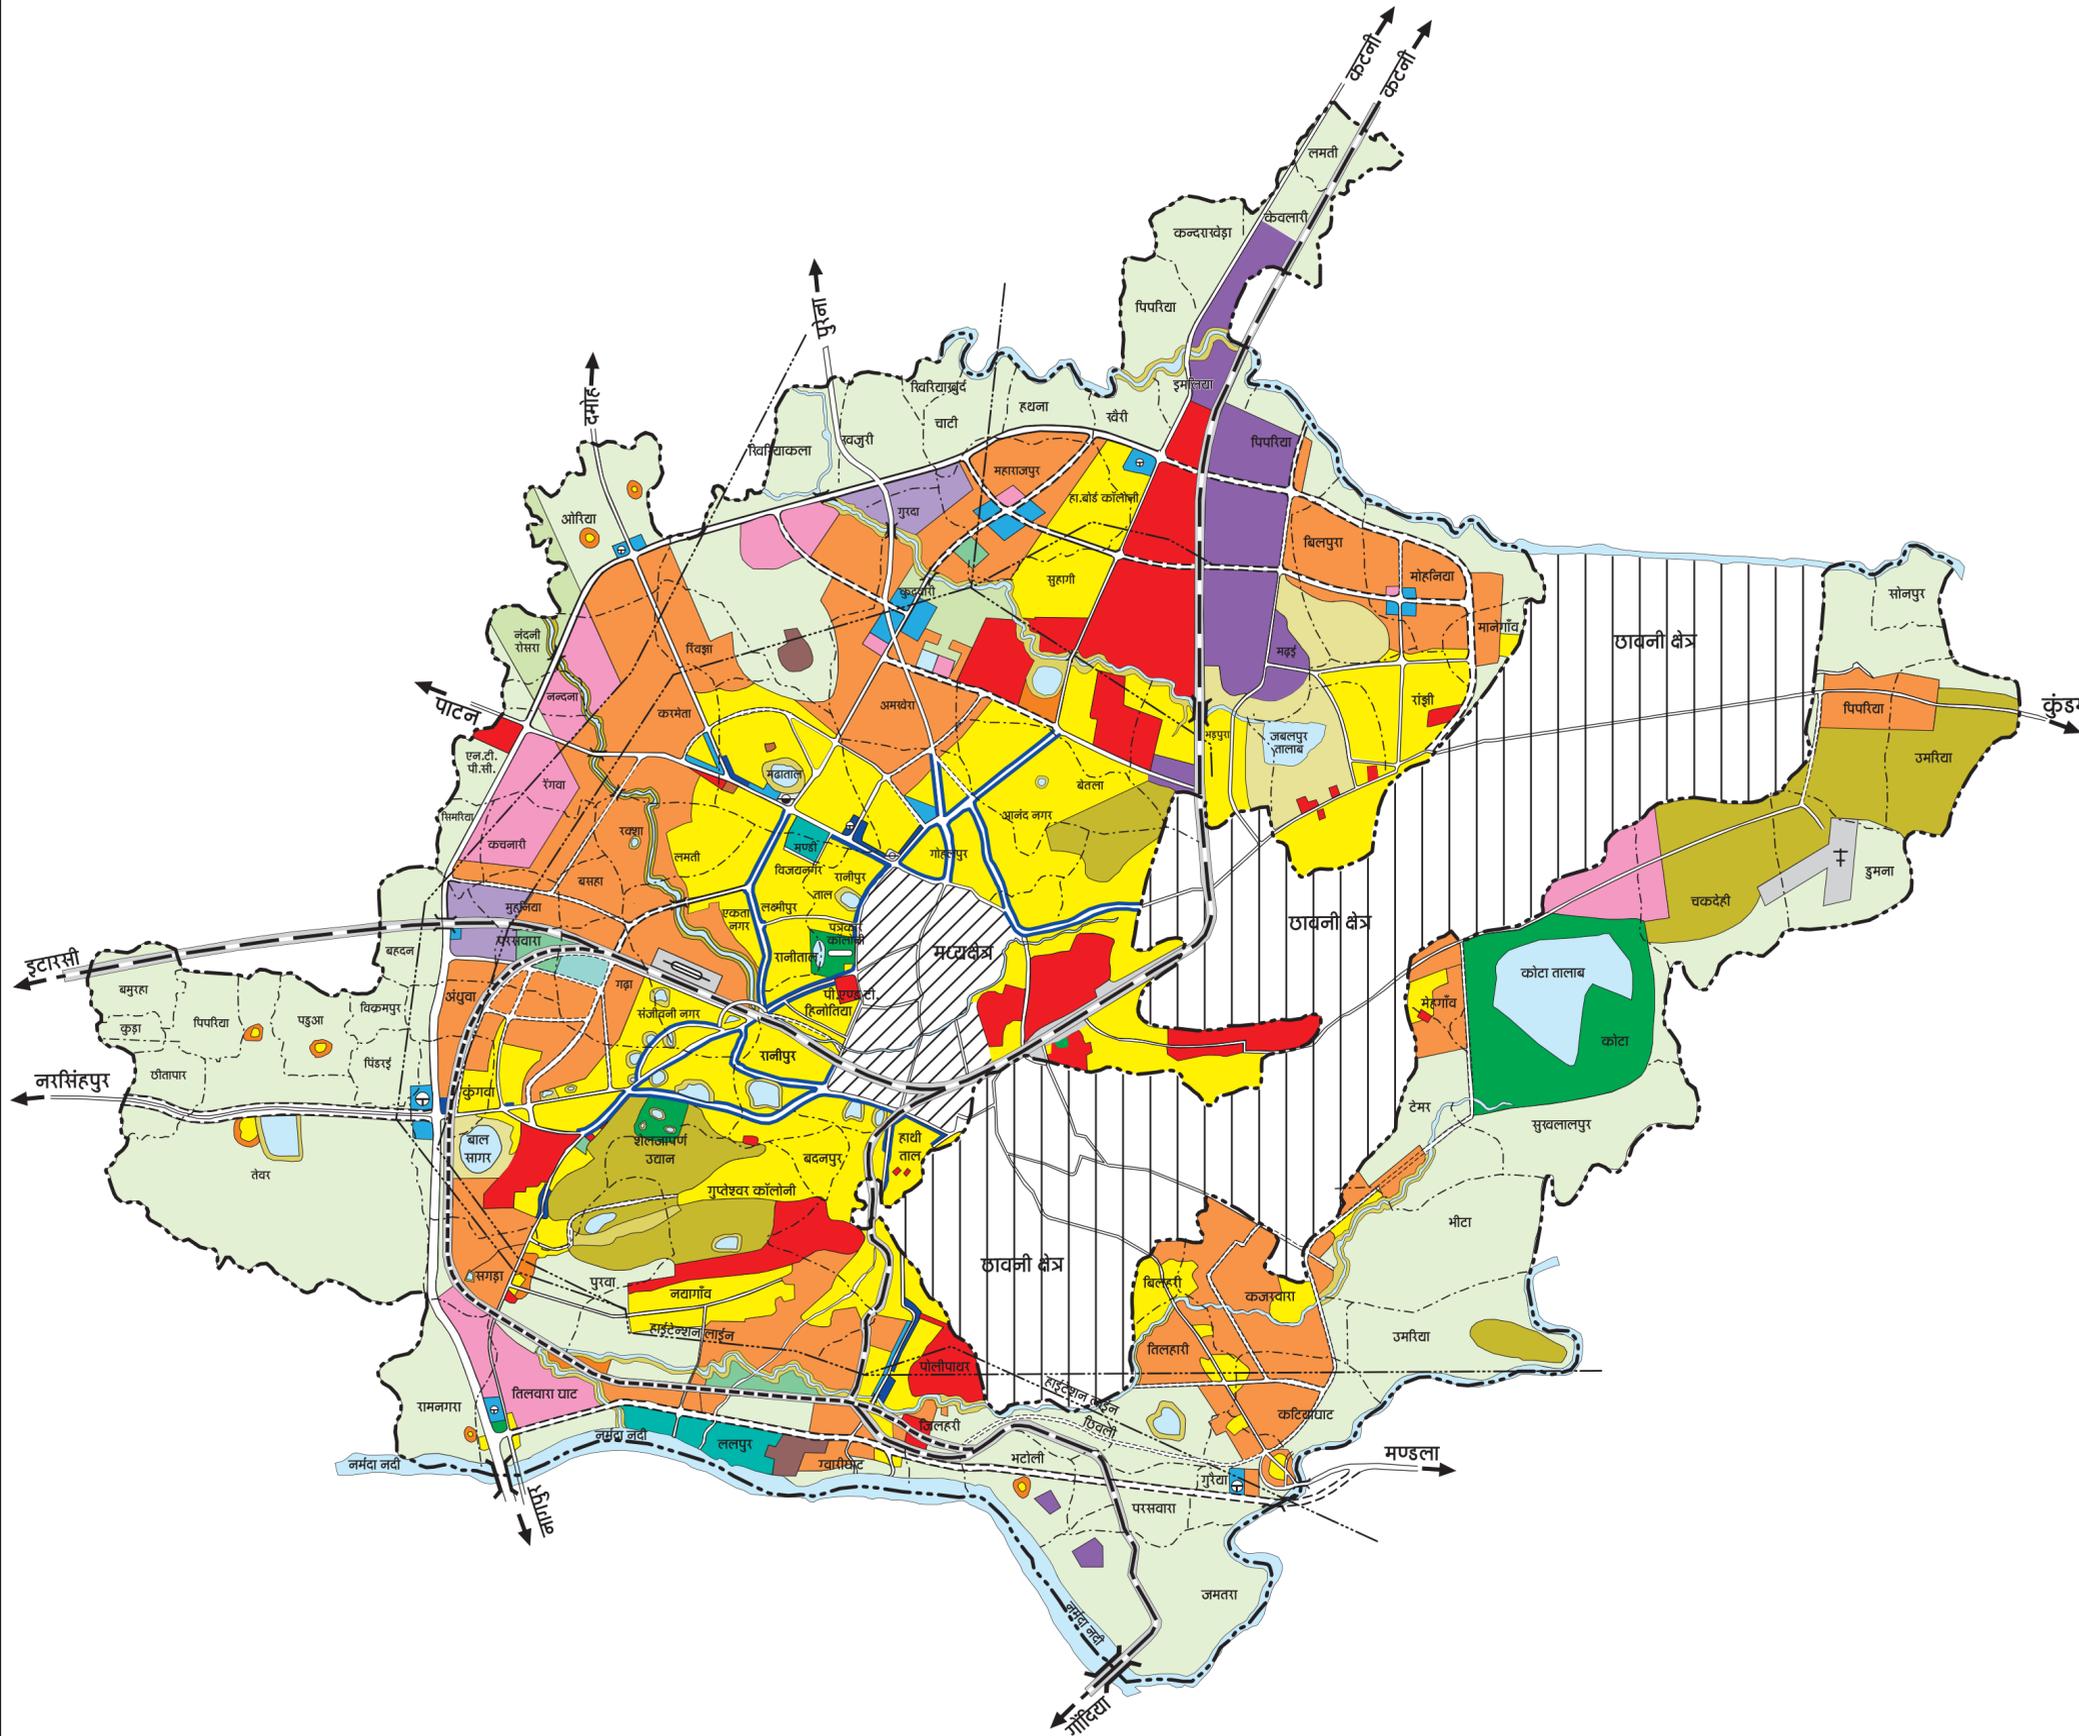

	वर्तमान EXISTING	प्रस्तावित PROPOSED	
RESIDENTIAL			आवासीय
COMMERCIAL			वाणिज्यिक
GENERAL			सामान्य
MANDI			मण्डी
TRANSPORT NAGAR			यातायात नगर
INDUSTRIAL			औद्योगिक
PUBLIC & SEMI PUBLIC			सार्वजनिक एवं अर्द्ध सार्वजनिक
PUBLIC UTILITIES & FACILITIES			सार्वजनिक सेवायें एवं सुविधायें
TRANSPORTATION			यातायात
ROADS			मार्ग
BUS STAND			बस स्थानक
RAILWAY LINE			रेल्वे लाईन
RAILWAY STATION			रेल्वे स्टेशन
AIRPORT			एयर पोर्ट
RECREATIONAL			आमोद प्रमोद
CITY PARK			नगर उद्यान
PLAY GROUND			खेल मैदान/स्टेडियम
STADIUM			
AFFORESTATION			वृक्षारोपण/नगर वन
CITY FOREST			
AGRICULTURAL			कृषि
GENERAL			सामान्य
MARKET GARDENING			सब्जी बाग
WATER BODIES			जलाशय
BOUNDARY			सीमा
CENTRAL AREA			मध्य क्षेत्र
CANTONMENT AREA			ठावनी क्षेत्र
PLANNING AREA			निवेश क्षेत्र
VILLAGE			ग्राम

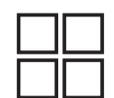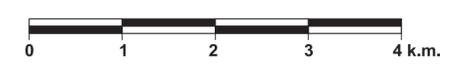

संचालनालय नगर तथा ग्राम निवेश मध्य प्रदेश