


NEEMUCH
2.4 DEVELOPMENT PLAN
2031

नीमच
2.4 विकास योजना
2031

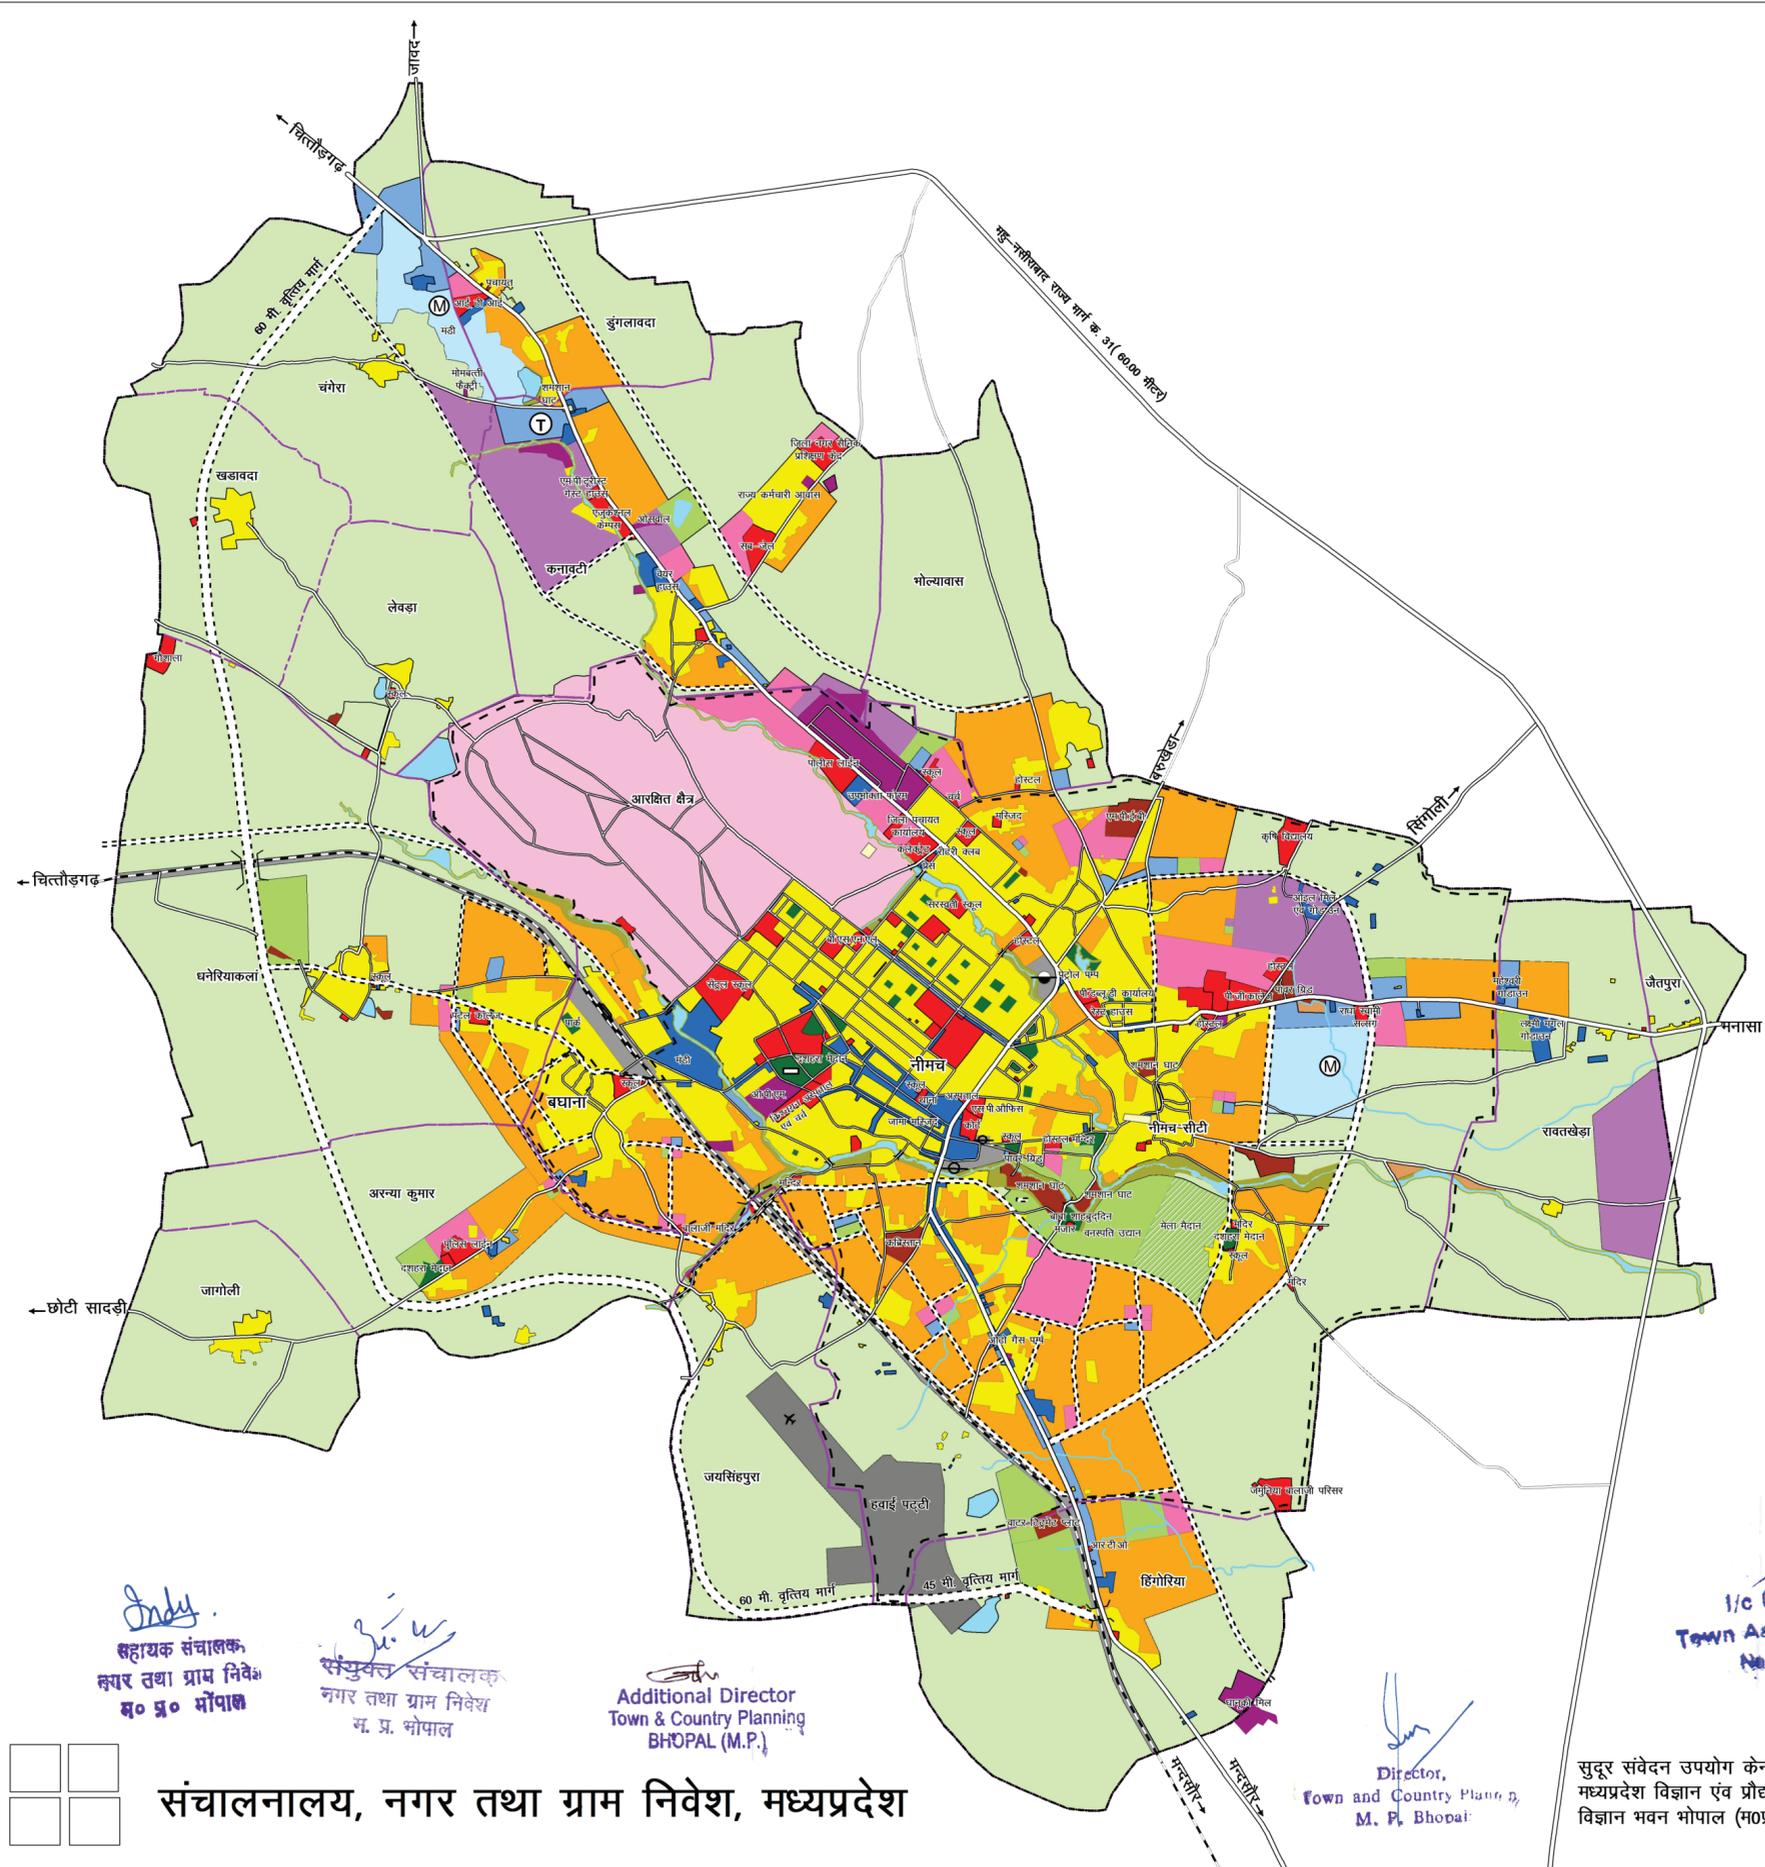

संकेत		वर्तमान	प्रस्तावित	
RESIDENTIAL				आवासीय
COMMERCIAL				वाणिज्यिक
GENERAL				सामान्य
TRANSPORT NAGAR				यातायात नगर
MANDI				मंडी
INDUSTRIAL				औद्योगिक
PUBLIC & SEMIPUBLIC				सार्वजनिक एवं अर्धसार्वजनिक
PUBLIC UTILITIES & FACILITIES				सार्वजनिक सेवायें एवं सुविधायें
TRANSPORTATION				यातायात
RAILWAY STATION				रेलवे स्टेशन
RAILWAY LINE				रेलवे लाईन
ROAD				मार्ग
BUS STAND				बस स्थानक
RECREATIONAL				आमोद प्रमोद
PARK / PLAY GROUND				उद्यान / खेल मैदान
MELA MADAN				मेला मैदान
STADIUM				स्टेडियम
PLANTATION				कृषारोपण
AGRICULTURAL				कृषि
WATERBODIES				जलाशय
PLANNING AREA				निवेश क्षेत्र
VILLAGE BOUNDARY				ग्राम सीमा

Saty
सहायक संचालक,
नगर तथा ग्राम निवेश
मं० प्र० भोपाल


Saty
संयुक्त संचालक,
नगर तथा ग्राम निवेश
मं. प्र. भोपाल

Saty
Additional Director
Town & Country Planning
BHOPAL (M.P.)

Saty
I/c Deputy Director
Town and Country Planning
Neemuch (M. P.)

Saty
Director,
Town and Country Planning,
M. P. Bhopal

सुदूर संवेदन उपयोग केन्द्र
मध्यप्रदेश विज्ञान एवं प्रौद्योगिकी परिषद
विज्ञान भवन भोपाल (M0प्र0)

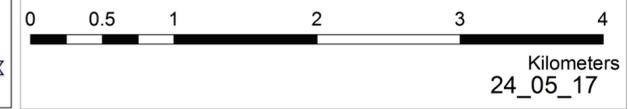

संचालनालय, नगर तथा ग्राम निवेश, मध्यप्रदेश