


SHAHDOL

REVISED DEVELOPMENT PLAN
2031

शहडोल

पुनरीक्षित विकास योजना
2031

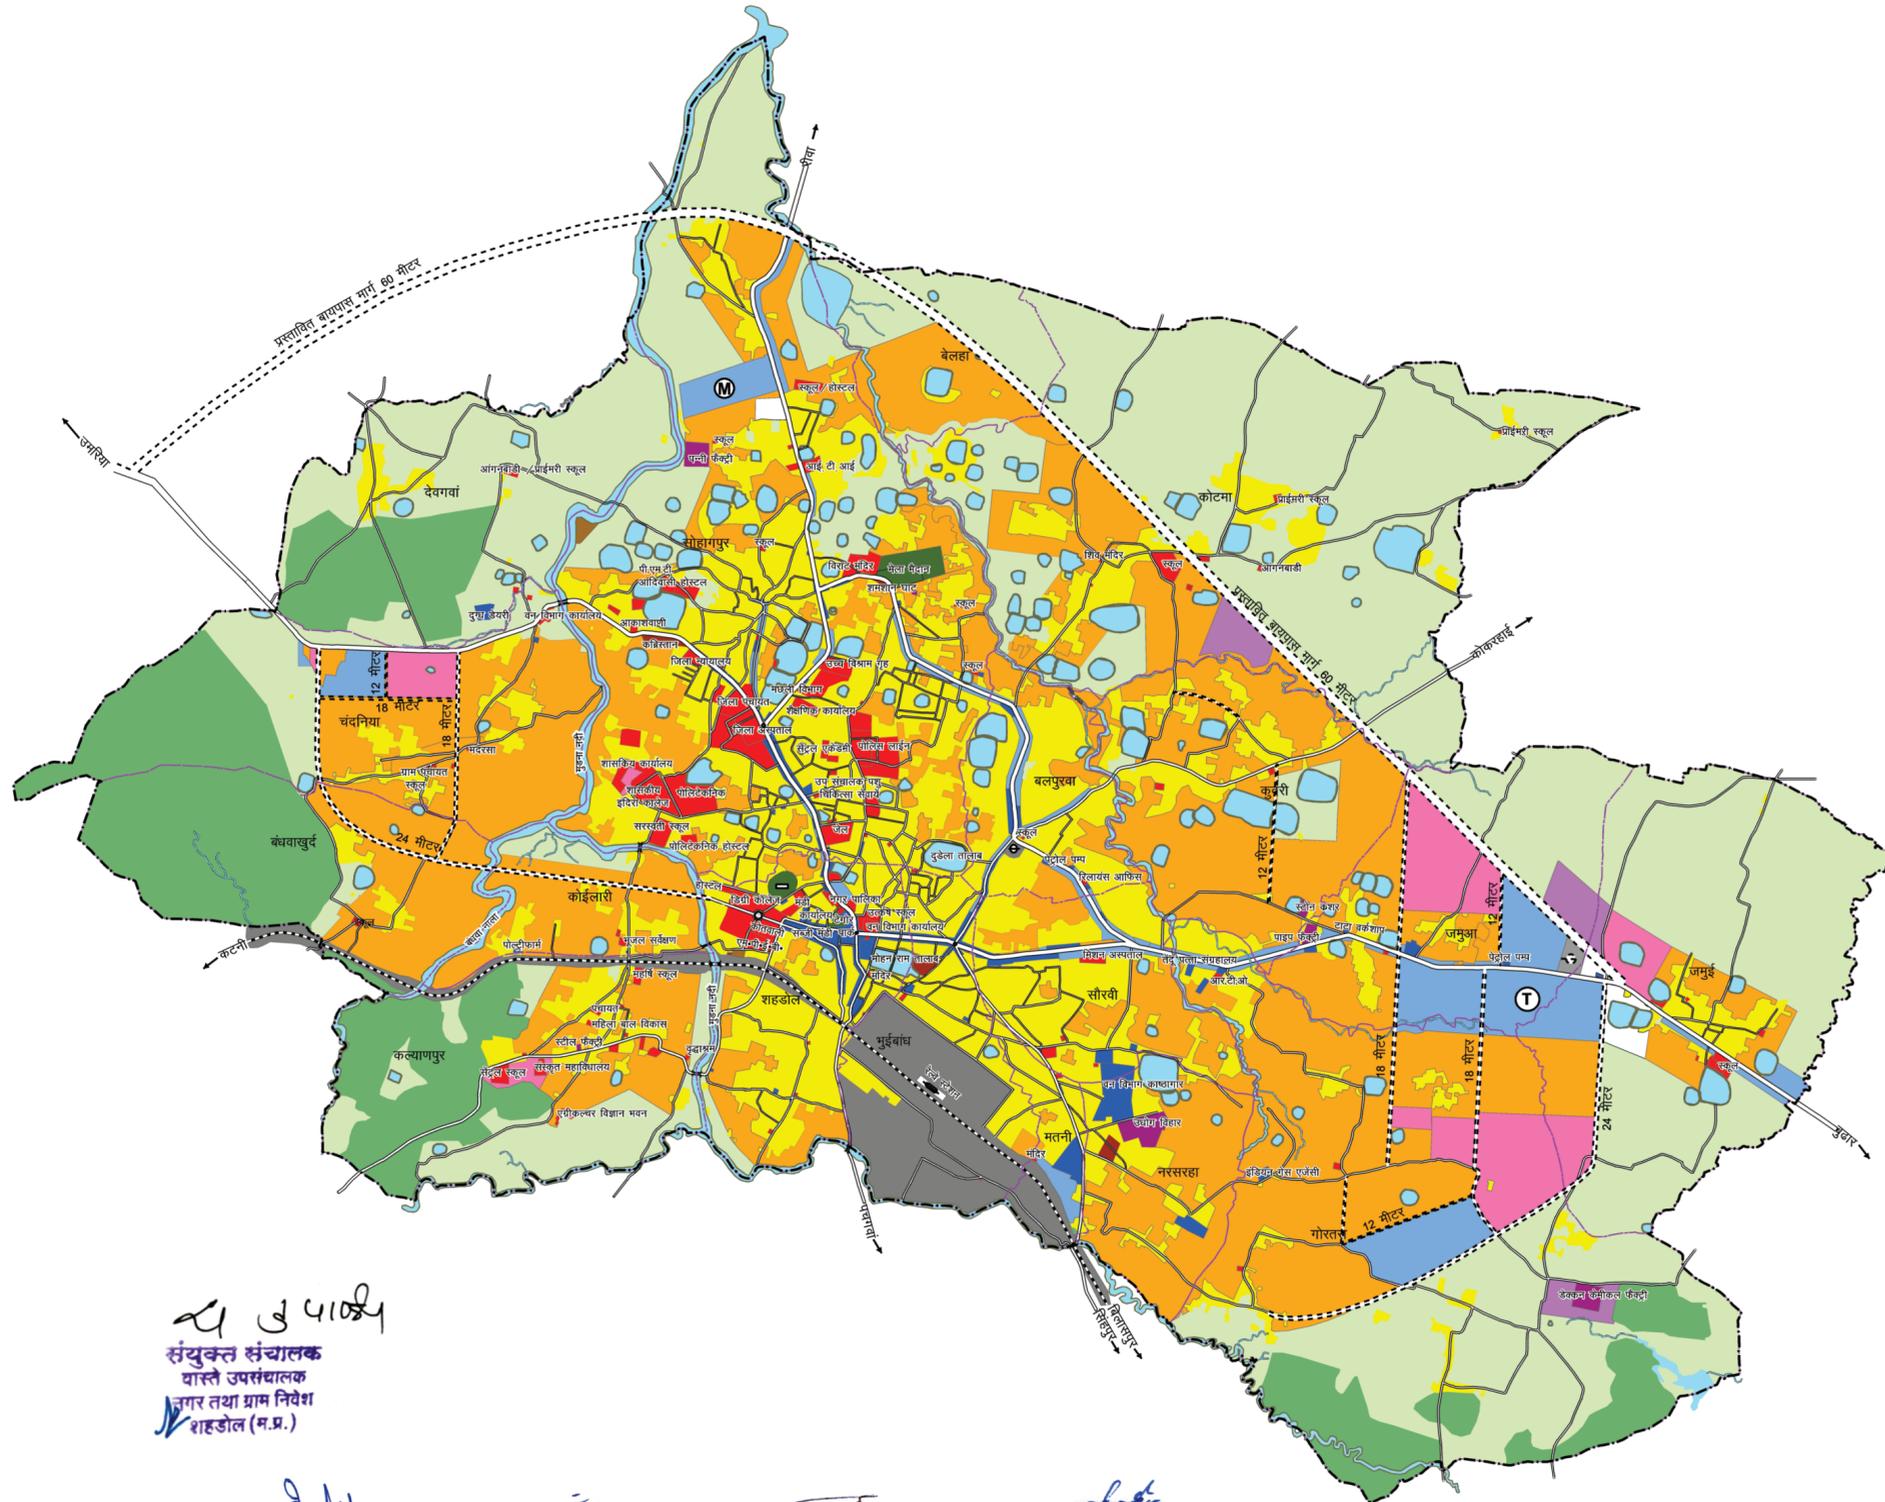

संकेत

वर्तमान	प्रस्तावित		
RESIDENTIAL			आवासीय
COMMERCIAL			वाणिज्यिक सामान्य
GENERAL			यातायात नगर
TRANSPORT NAGAR			मंडी
MANDI			औद्योगिक
INDUSTRIAL			सार्वजनिक एवं अर्द्धसार्वजनिक
Public & Semipublic			सार्वजनिक सेवायें एवं सुविधायें
PUBLIC UTILITIES & FACILITIES			यातायात
TRANSPORTATION			रेल्वे स्टेशन
RAILWAY STATION			रेल्वे लाइन
RAILWAY LINE			मार्ग
ROAD			बस स्थानक
BUS STAND			आमोद प्रमोद
Recreational			उद्यान / खेल मैदान
PARK / PLAY GROUND			मेला मैदान
MELA MADAN			स्टेडियम
STADIUM			वृक्षारोपण
PLANTATION			कृषि
AGRICULTURAL			जलाशय
WATERBODIES			निवेश क्षेत्र
PLANNING AREA			ग्राम सीमा
VILLAGE BOUNDARY			

संयुक्त संचालक
वास्ते उपसंचालक
नगर तथा ग्राम निवेश
शहडोल (म.प्र.)


सहायक संचालक
नगर तथा ग्राम निवेश
भोपाल (म.प्र.)

संयुक्त संचालक
नगर तथा ग्राम निवेश
म. प्र. भोपाल


Additional Director
Town & Country Planning
Bhopal-M. P.

COMMISSIONER-CUM-DIRECTOR
TOWN & COUNTRY PLANNING
M.P. BHOPAL

सुदूर संवेदन उपयोग केन्द्र
मध्यप्रदेश विज्ञान एवं प्रौद्योगिकी परिषद्
विज्ञान भवन भोपाल (म0प्र0)

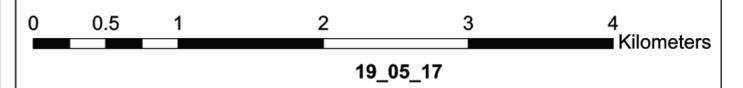

19_05_17

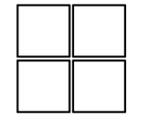

संचालनालय, नगर तथा ग्राम निवेश, मध्यप्रदेश