


संकेत

वर्तमान प्रस्तावित

RESIDENTIAL		आवासीय
COMMERCIAL		वाणिज्यिक
GENERAL		सामान्य
MANDI		मंडी
TRANSPORT NAGAR		यातायात नगर
INDUSTRIAL		औद्योगिक
PUBLIC & SEMIPUBLIC		सार्वजनिक एवं अर्द्धसार्वजनिक
EDUCATIONAL		शैक्षणिक
HEALTH		स्वास्थ्य
PUBLIC UTILITIES & FACILITIES		सार्वजनिक सेवायें एवं सुविधायें
TRANSPORTATION		यातायात
ROAD		मार्ग
BUS STAND		बस स्थानक
RAILWAY LINE		रेल्वे लाइन
RAILWAY STATION		रेल्वे स्टेशन
RECREATIONAL		आमोद प्रमोद
PARK		उद्यान
STADIUM		स्टेडियम
MELA GROUND		मेला मैदान
AFFORESTATION		वृक्षारोपण
AGRICULTURAL		कृषि
RESERVED FOREST		आरक्षित वन
WATERBODIES		जलाशय
BOUNDARY		सीमा
PLANNING AREA		निवेश क्षेत्र
VILLAGE BOUNDARY		ग्राम सीमा

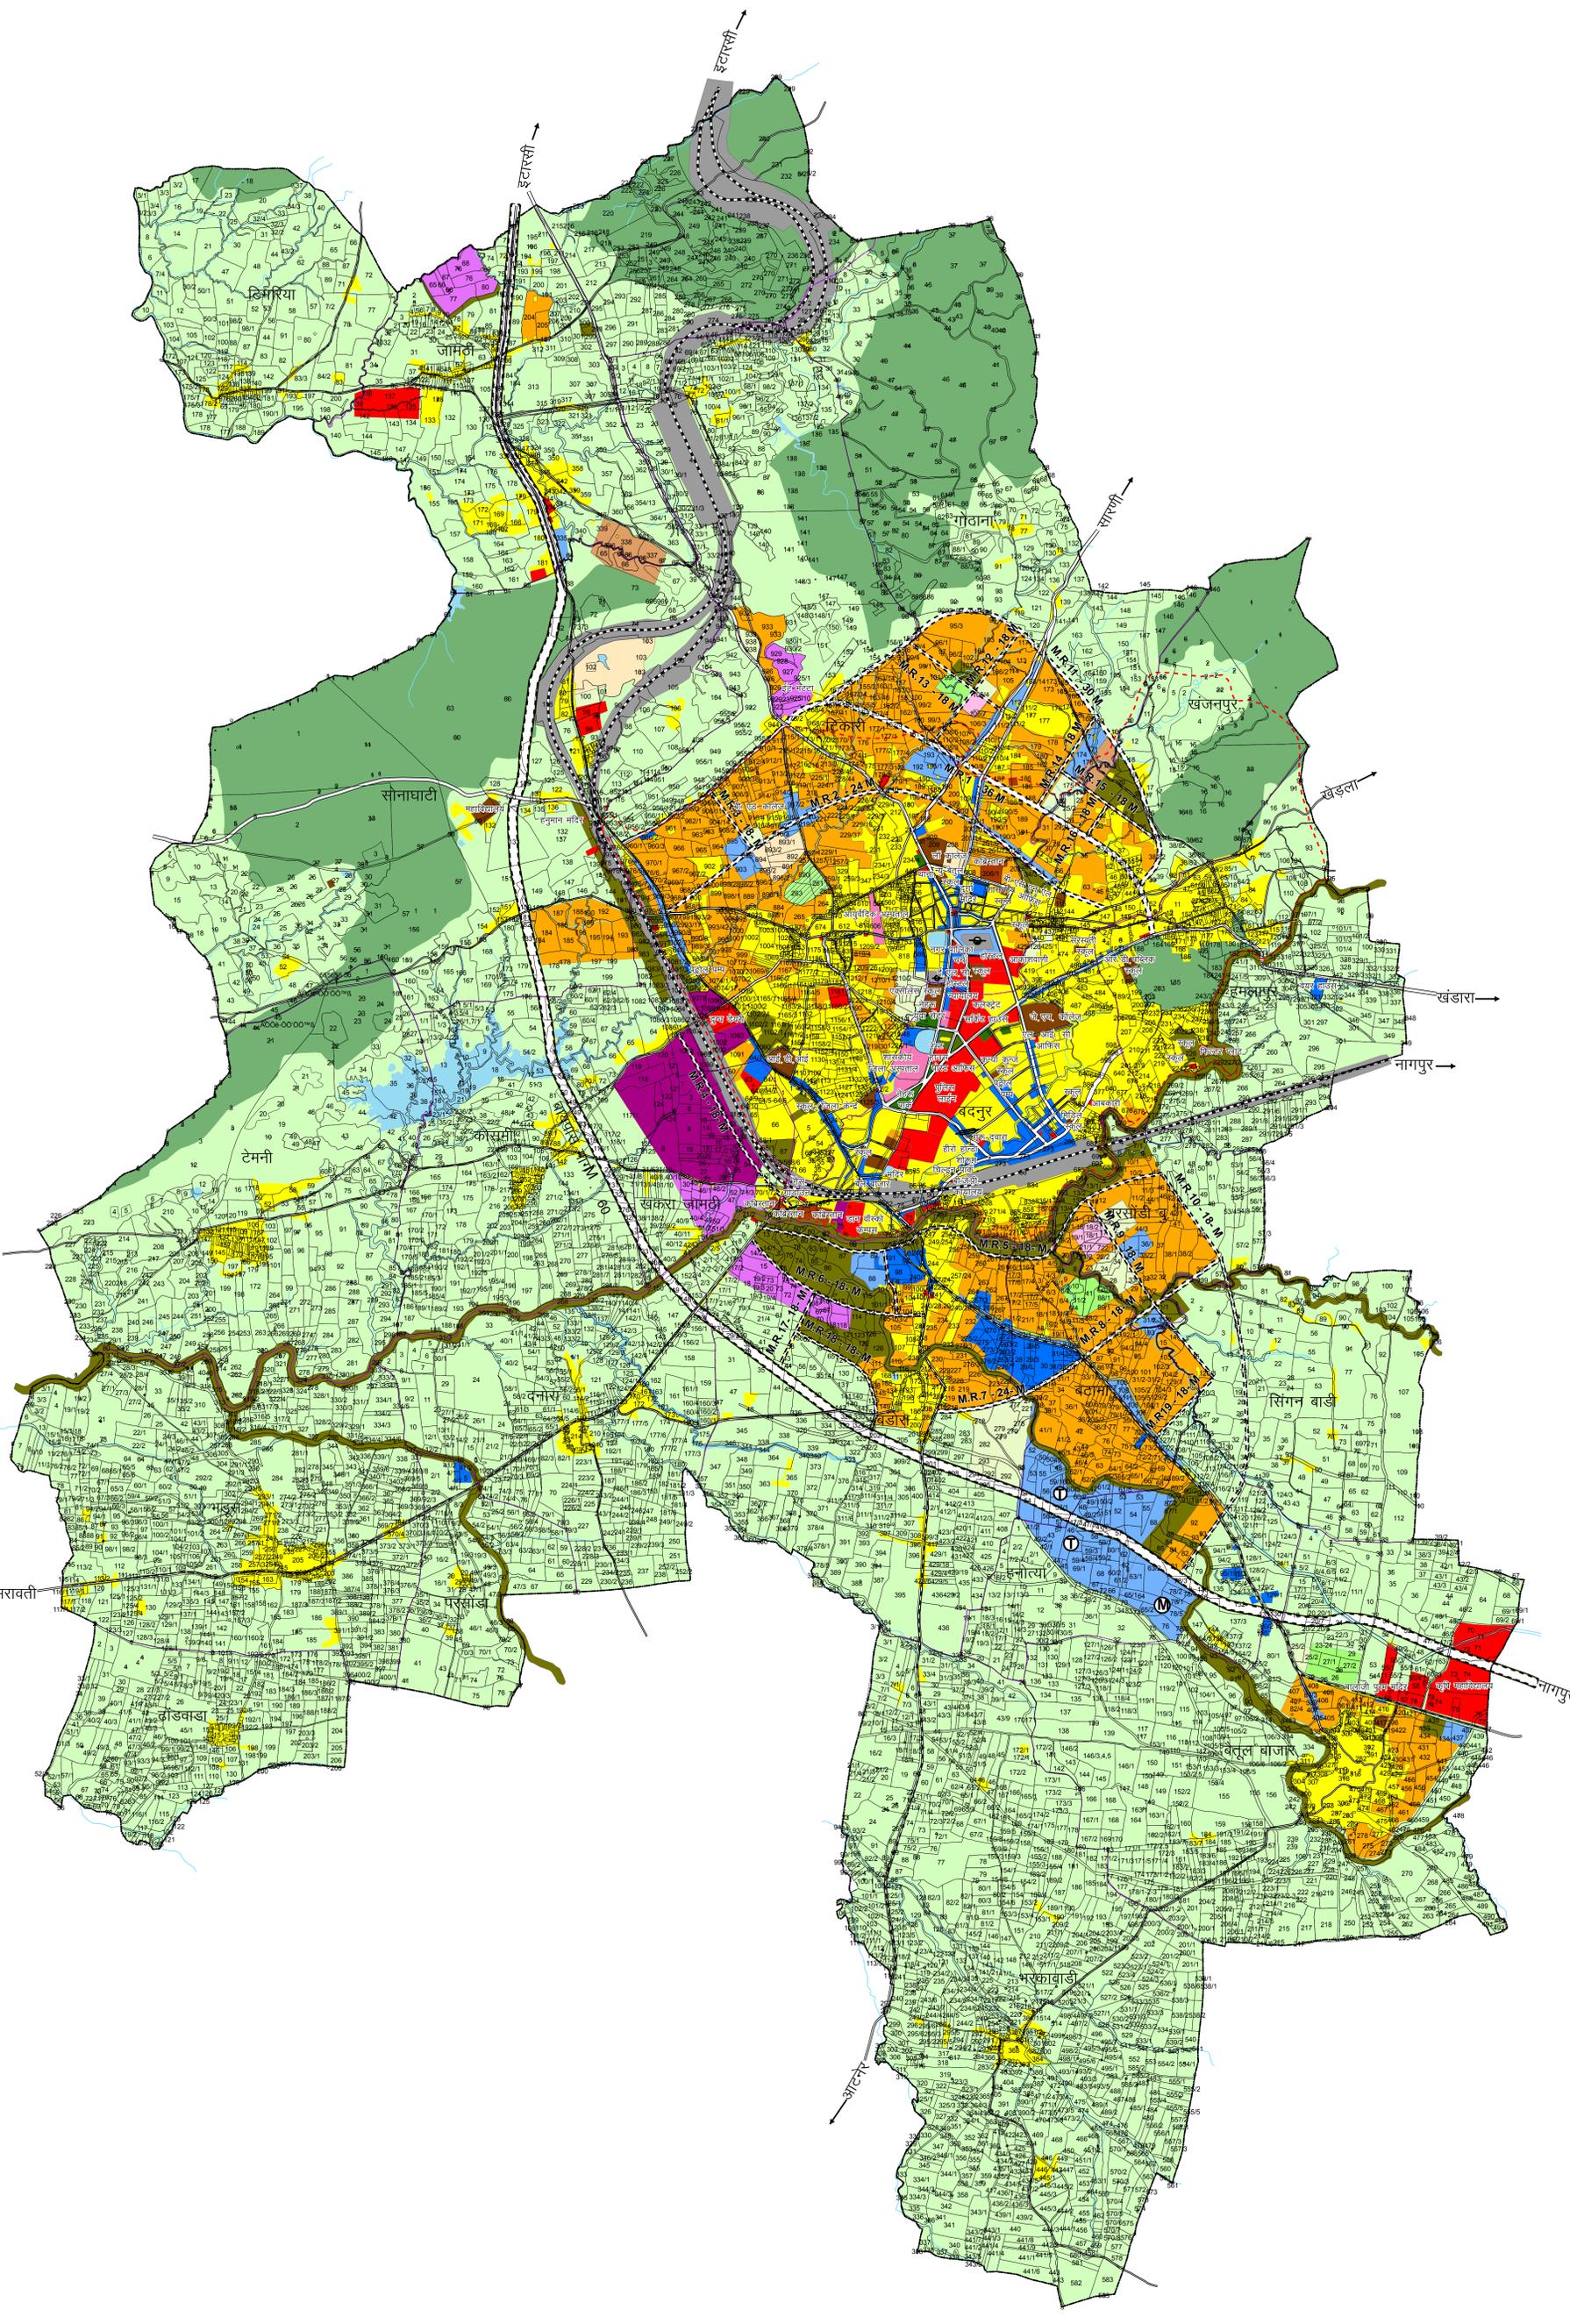

संचालनालय, नगर तथा ग्रामनिवेश, मध्यप्रदेश

सुदूर संवेदन उपयोग केन्द्र  
मध्यप्रदेश विज्ञान एवं प्रौद्योगिकी परिषद्  
विज्ञान भवन भोपाल (M0PR0)

