


BHIND भिण्ड


DEVELOPMENT PLAN विकास योजना

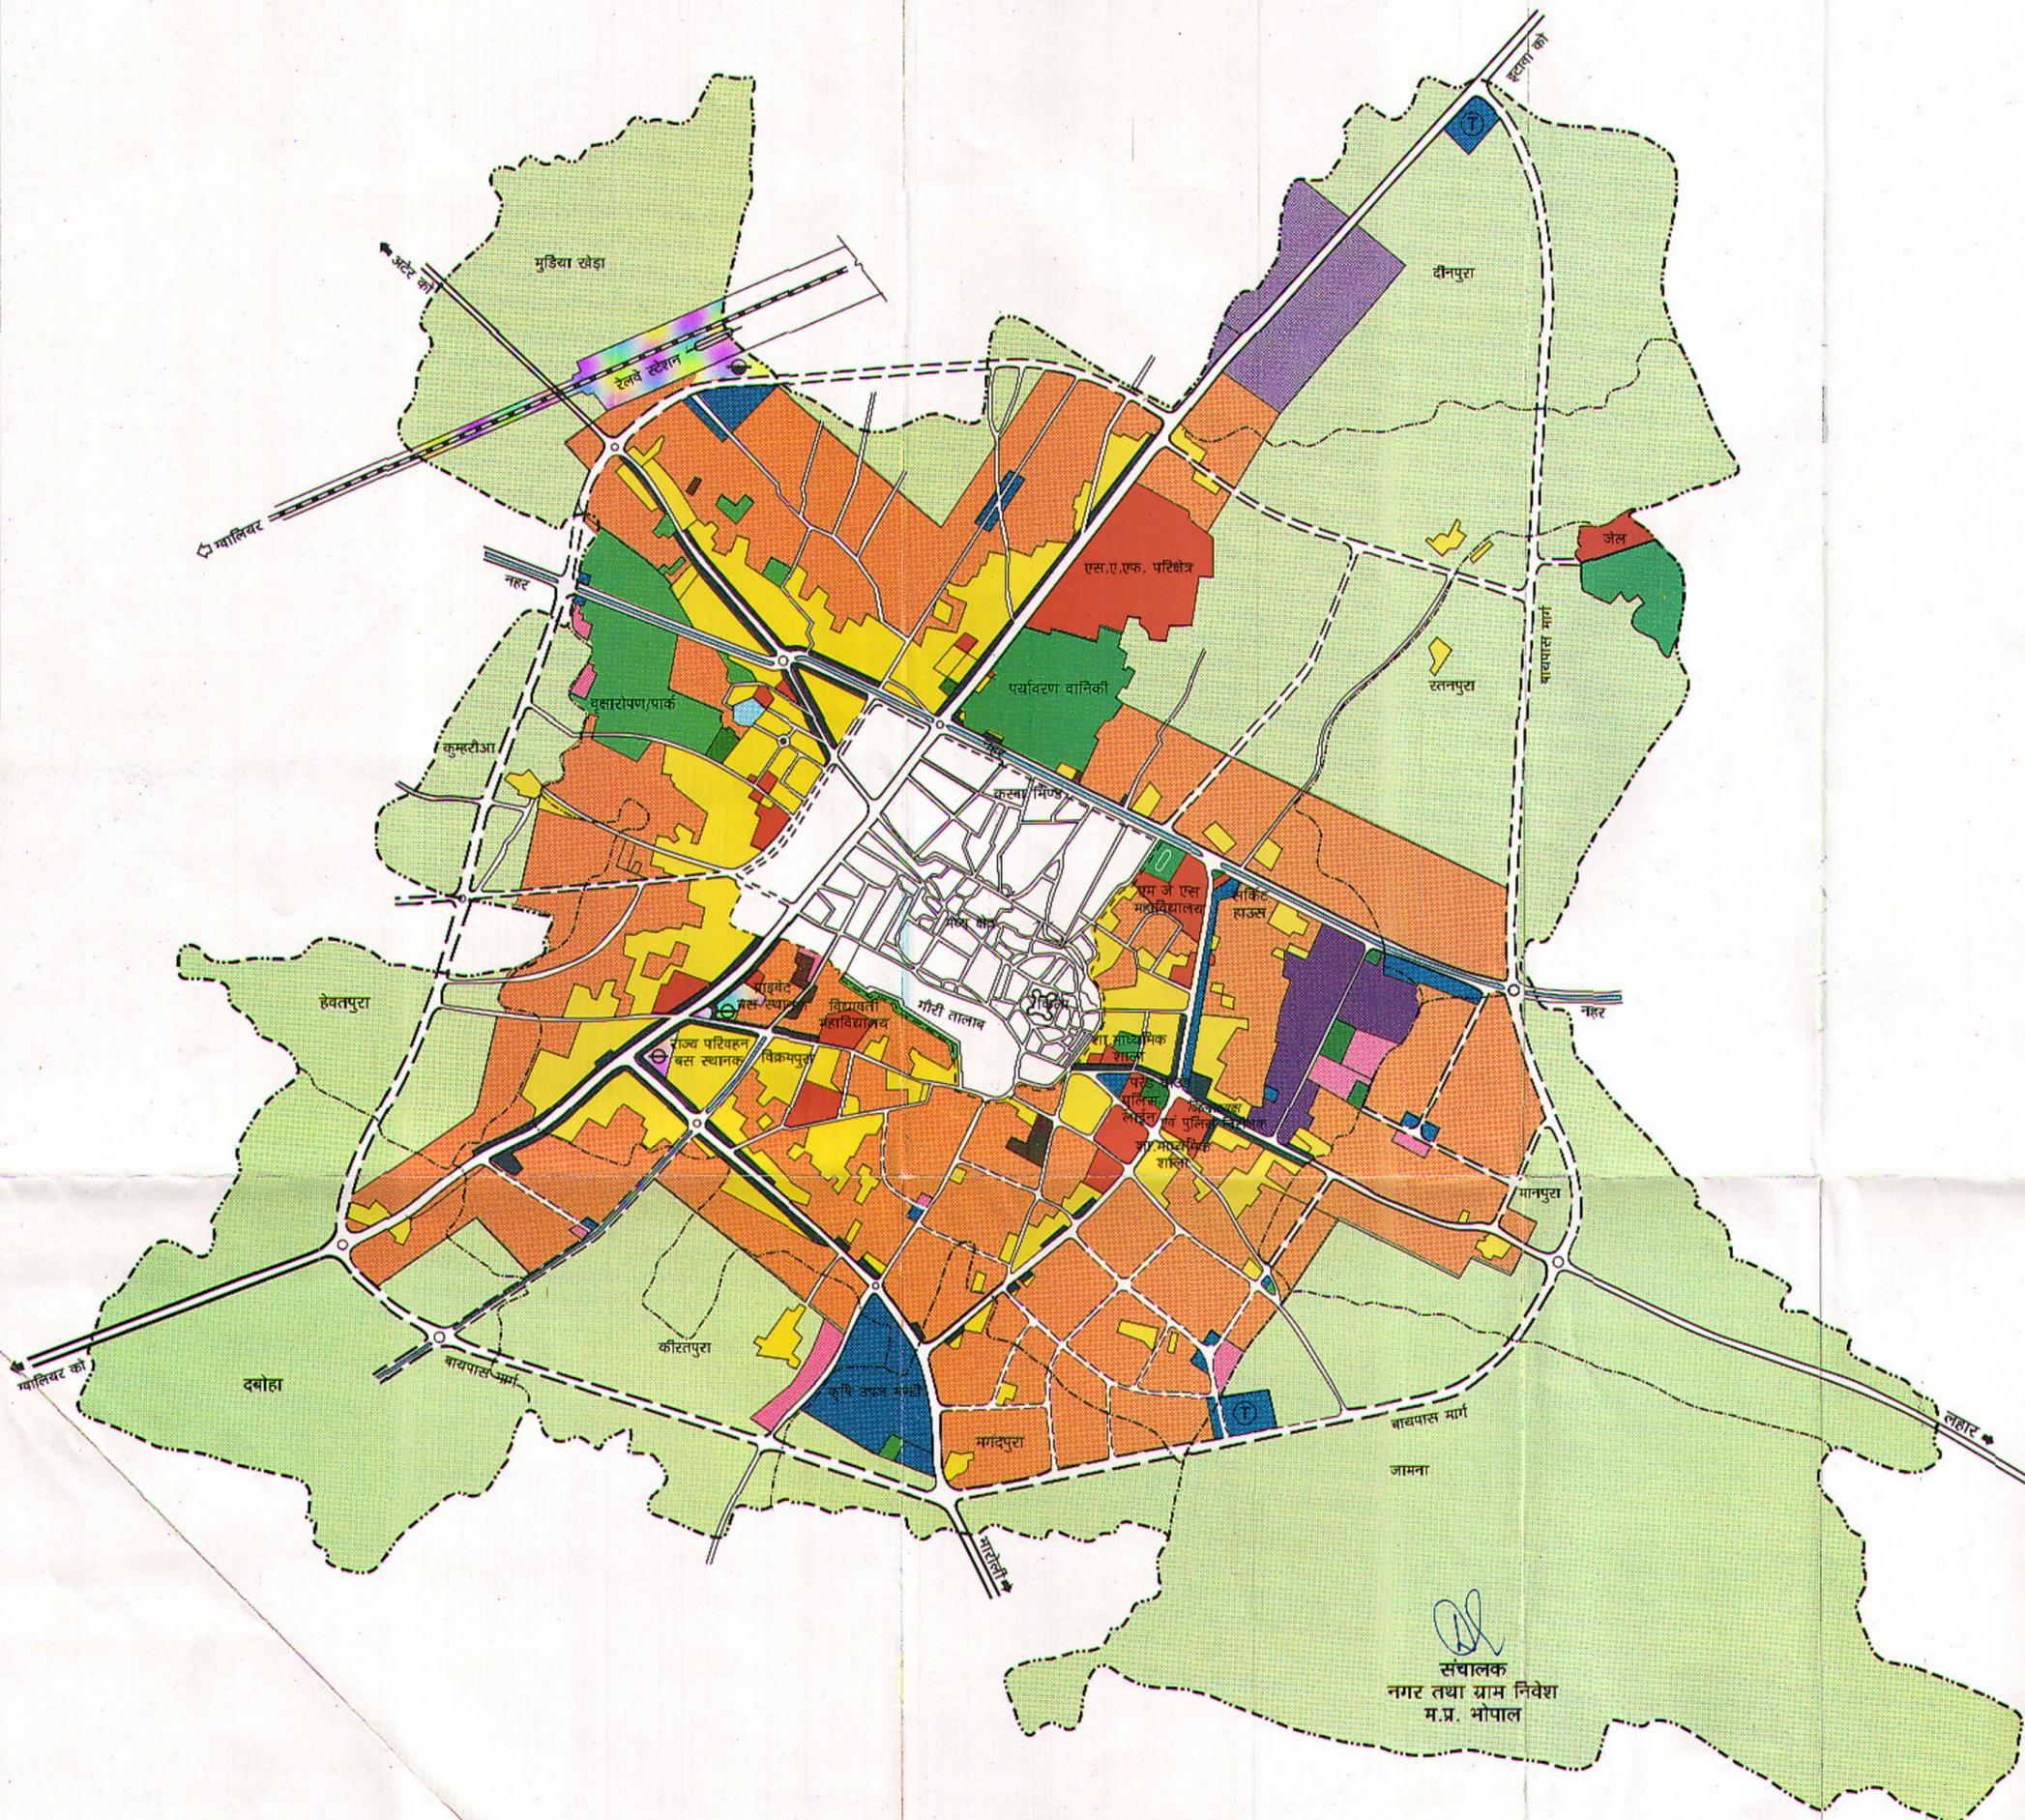


वर्तमान
EXISTING

प्रस्तावित
PROPOSED

RESIDENTIAL			आवासीय
COMMERCIAL			वाणिज्यिक
INDUSTRIAL			औद्योगिक
PUBLIC & SEMI PUBLIC			सार्वजनिक एवं अर्द्ध सार्वजनिक
PUBLIC UTILITIES & FACILITIES			सार्वजनिक सेवायें एवं अन्य सुविधायें
RECREATIONAL			आमोद प्रमोद
PARK			उद्यान
STADIUM			स्टेडियम
CITY FOREST PLANTATION & ENVIRONMENTAL FORESTRY			नगर वन वृक्षारोपण एवं पर्यावरण वानिकी
TRANSPORTATION			यातायात मार्ग
ROAD			मार्ग
BUS STAND			बस स्थानक
RAILWAY LINE			रेल्वे लाइन
RAILWAY STATION			रेल्वे स्टेशन
AGRICULTURAL			कृषि
WATER BODIES			जलाशय

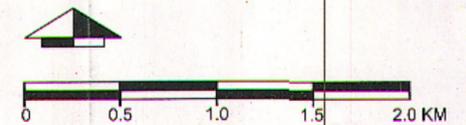

संचालक
नगर तथा ग्राम निवेश
म.प्र. भोपाल

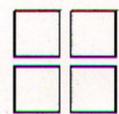

संचालनालय नगर तथा ग्राम निवेश, मध्य प्रदेश