


CHHINDWARA छिंदवाड़ा

DEVELOPMENT PLAN विकास योजना

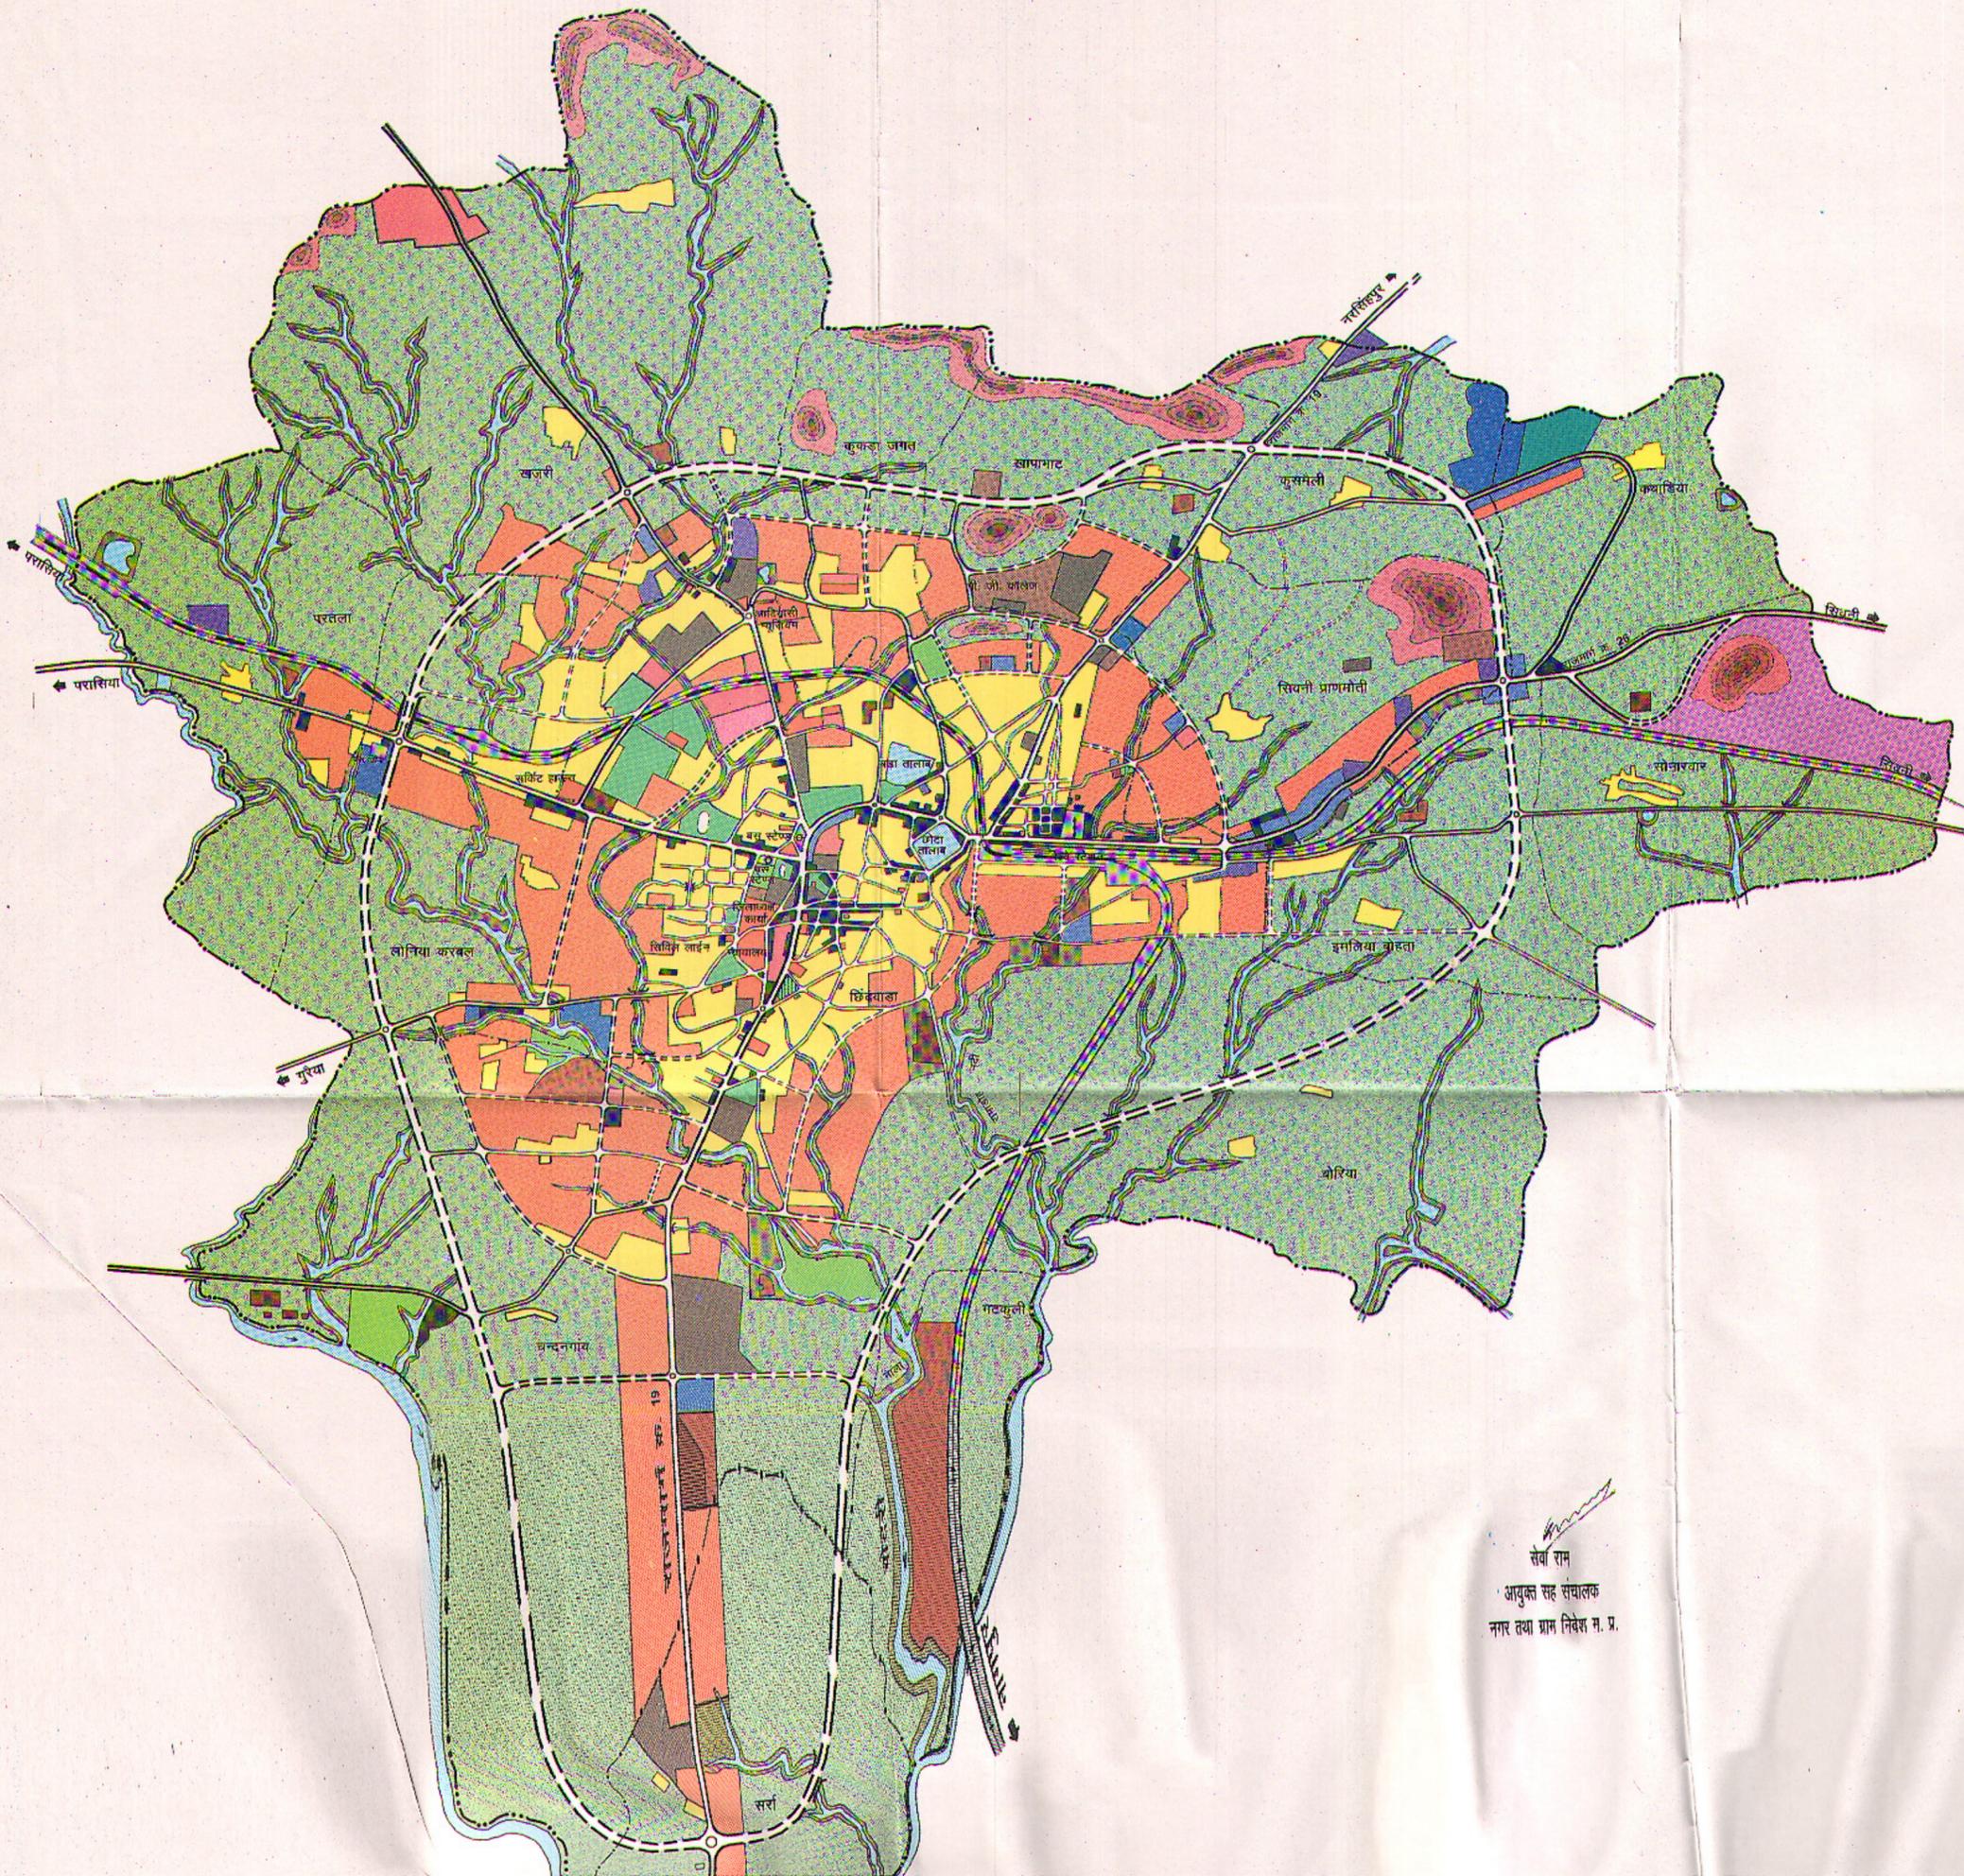

वर्तमान प्रस्तावित
EXISTING PROPOSED

RESIDENTIAL		आवासीय
COMMERCIAL		वाणिज्यिक
GENERAL		सामान्य
SPECIALISED		विशेषीकृत
TRANSPORT NAGAR		यातायात नगर
INDUSTRIAL		औद्योगिक
PUBLIC & SEMI - PUBLIC		सार्वजनिक एवं अर्ध सार्वजनिक
SOCIAL CULTURAL & ADMINISTRATIVE		सामाजिक सांस्कृतिक एवं प्रशासकीय
EDUCATIONAL		शैक्षणिक
HEALTH		स्वास्थ्य
PUBLIC UTILITIES & FACILITIES		सार्वजनिक सेवाये एवं सुविधायें
TRANSPORTATION		यातायात
ROAD		मार्ग
BUS - STAND		बस स्थानक
RAILWAY STATION		रेल्वे स्टेशन
RAILWAY LINE		रेल्वे लाइन
RECREATIONAL		आमोद प्रमोद
CITY PARK		नगर उद्यान
STADIUM / PLAY-GROUND		स्टेडियम / खेल मैदान
MELA GROUND		मेला मैदान
ENVIRONMENTAL FORESTRY / CITY FORESTRY		पर्यावरण वानिकी / नगर वानिकी
WATER BODIES		जलाशय
AGRICULTURAL		कृषि
PLANNING AREA		निवेश क्षेत्र
VILLAGE BOUNDARY		ग्राम सीमा

सेवा राम
आयुक्त सह संचालक
नगर तथा ग्राम निवेश म. प्र.

