


DABRA

DEVELOPMENT PLAN

डबरा



विकास योजना

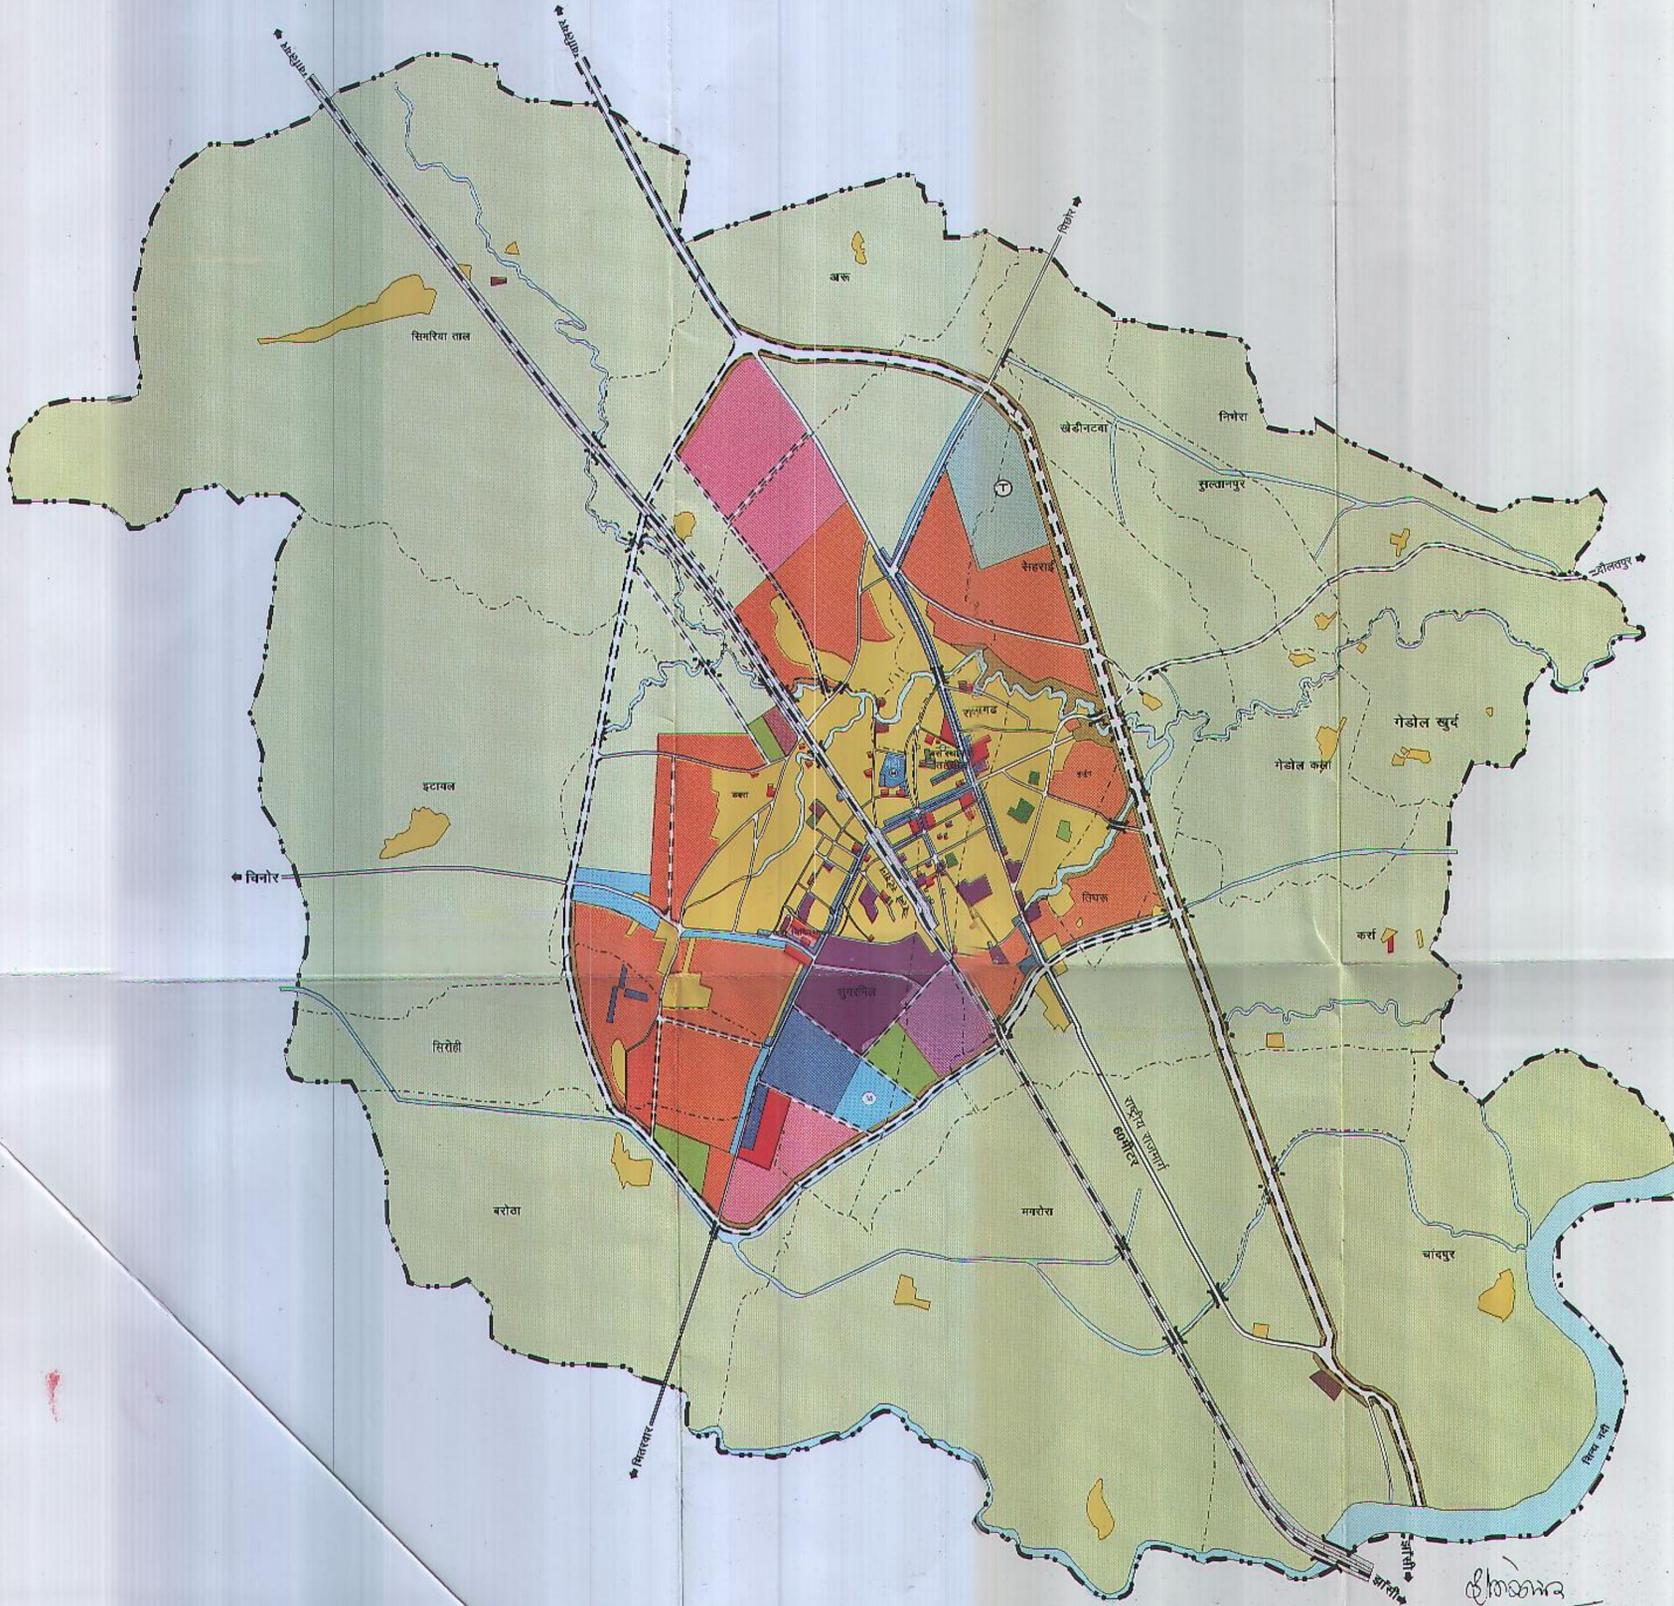

वर्तमान प्रस्तावित
EXISTING PROPOSED

RESIDENTIAL		आवासीय
COMMERCIAL GENERAL		वाणिज्यिक सामान्य
MANDI		मण्डी
TRANSPORT NAGAR		यातायात नागर
INDUSTRIAL		औद्योगिक
PUBLIC & SEMI PUBLIC		सार्वजनिक एवं अर्ध सार्वजनिक
PUBLIC UTILITIES & FACILITIES		सार्वजनिक सेवाएँ एवं सुविधाएँ
TRANSPORTATION		परिवहन एवं संवहन
ROAD		मार्ग
BUS STAND		बस स्थानक
RAILWAY LINE		रेल्वे लाईन
RAILWAY STATION		रेल्वे स्टेशन
RECREATIONAL		आनंद प्रमोद
PARK		उद्यान/खेल मैदान
STADIUM		स्टेडियम
MELA GROUND		मेला मैदान
AFFORESTATION		वृक्षा रोपण
WATER BODIES		जलाशय
AGRICULTURAL		कृषि
BOUNDARY		सीमा
VILLAGE BOUNDARY		ग्राम सीमा
PLANNING AREA		निवेश क्षेत्र

(अरुण कोचर)
संचालक
नगर तथा ग्राम निवेश, म.प्र.भोपाल।

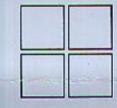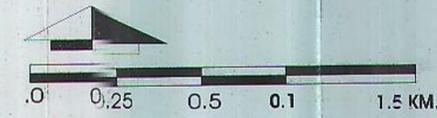

संचालनालय नगर तथा ग्राम निवेश मध्य प्रदेश