


MANDU

DEVELOPMENT PLAN

मांडव


विकास योजना

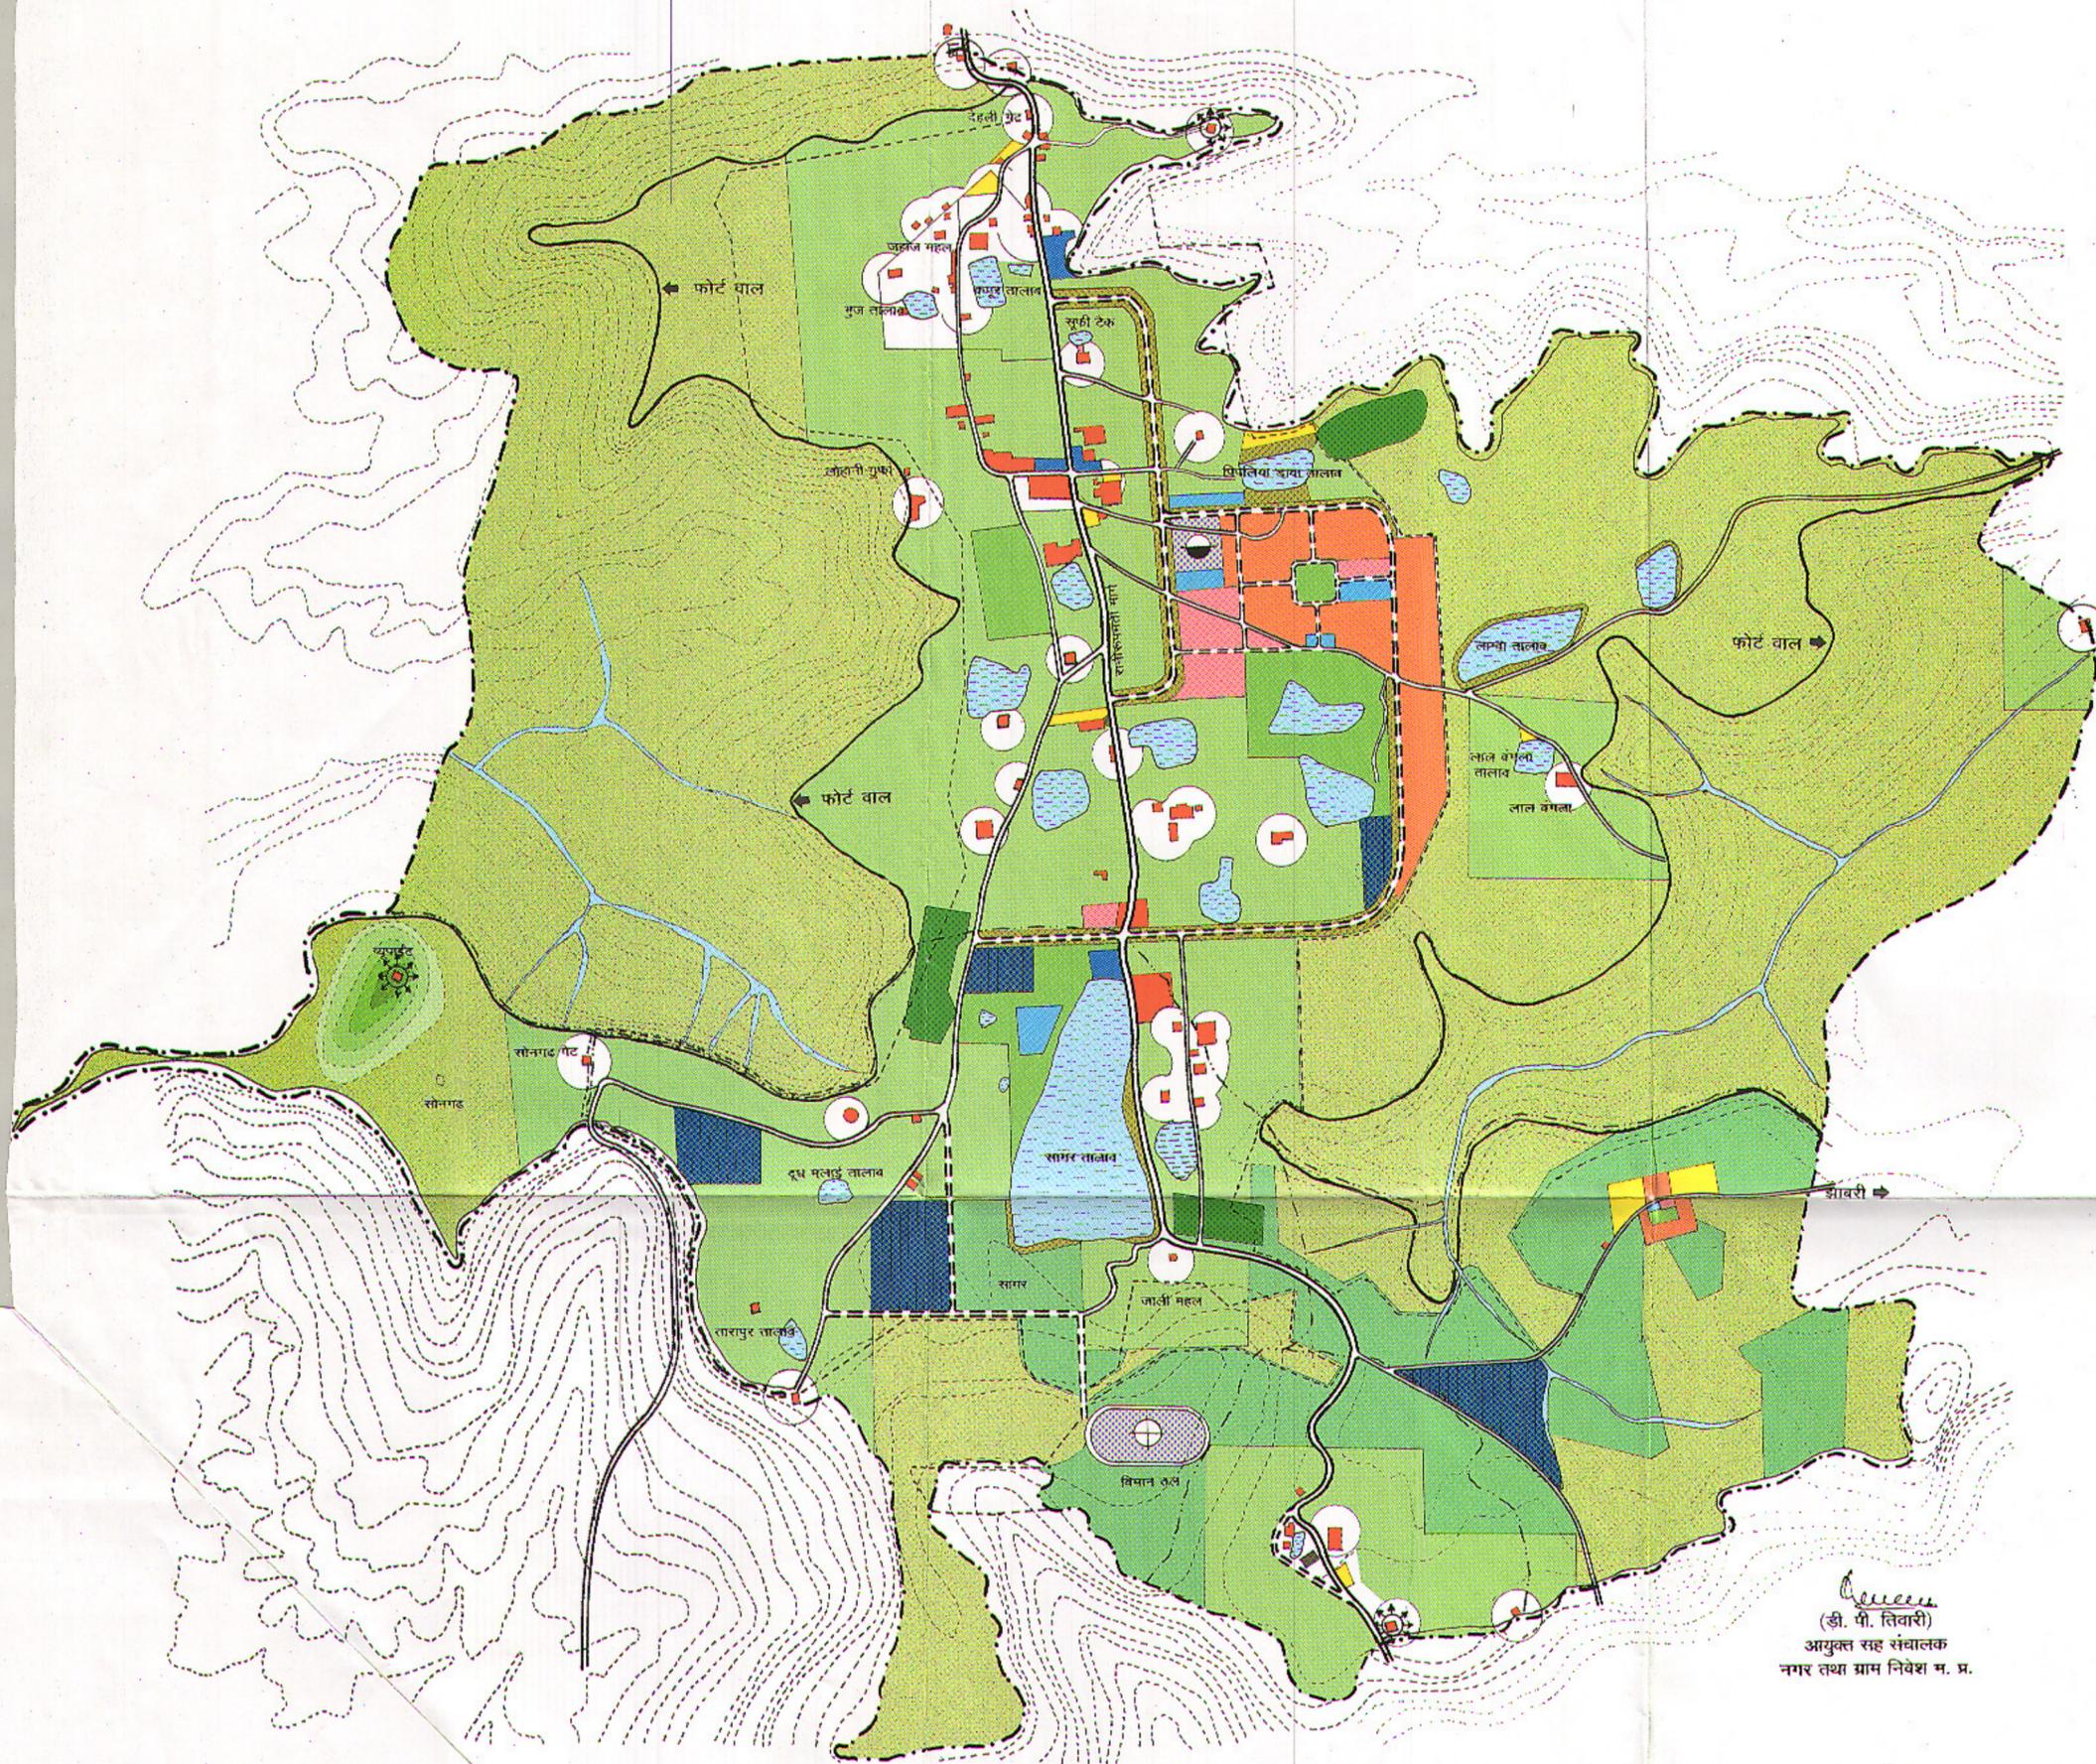

वर्तमान प्रस्तावित
EXISTING PROPOSED

RESIDENTIAL			आवासीय
COMMERCIAL			वाणिज्यिक
PUBLIC & SEMI PUBLIC			सार्वजनिक एवं अर्द्ध सार्वजनिक
ARCHAEOLOGICAL MONUMENTS			पुरातत्वीय स्मारक
TOURIST FACILITIES			पर्यटन सुविधायें
PUBLIC UTILITIES & FACILITIES			सार्वजनिक सेवायें एवं सुविधायें
TRANSPORTATION			यातायात
ROAD			मार्ग
HELI - PAD			विमान तल
BUS - STAND			बस-स्थानक
RECREATIONAL			आमोद प्रमोद
PARK			उद्यान
CAMPING GROUND			कैम्पिंग स्थल
WATER BODIES			जलाशय
AGRICULTURAL			कृषि
ENVIRONMENTAL CONSERVATION			पर्यावरण संरक्षण
FOREST			वन
PLANTATION			वृक्षारोपण
CONSERVATORY LAND-SCAPING			संरक्षणीय भू-दृश्यीकरण
0 TO 100M			0 से 100 मीटर
200 TO 300M +			200 से 300 मीटर+

(डी. पी. तिवारी)
आयुक्त सह संचालक
नगर तथा ग्राम निवेश म. प्र.

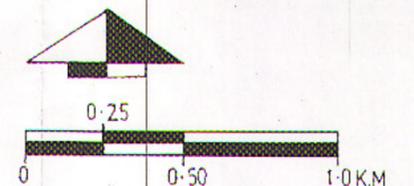

संचालनालय नगर तथा ग्राम निवेश, मध्य प्रदेश