



NARSINGHPUR नरसिंहपुर
DEVELOPMENT PLAN विकास योजना

वर्तमान प्रस्तावित EXISTING PROPOSED		
RESIDENTIAL		आवासीय
COMMERCIAL GENERAL		वाणिज्यिक सामान्य
TRANSPORT NAGAR		यातायात नगर
INDUSTRIAL		औद्योगिक
PUBLIC & SEMI PUBLIC		सार्वजनिक एवं अर्ध सार्वजनिक
PUBLIC UTILITIES & FACILITIES		सार्वजनिक सेवाएँ एवं सुविधाएँ
RECREATIONAL PARK		आमोद प्रमोद उद्यान
PLAY GROUND		खेल मैदान
AFFORESTATION/CITY FOREST		वृक्षारोपण/नगर वन
TRANSPORTAION ROADS		यातायात मार्ग
BUS STAND		बस स्थानक
RAILWAY LINE		रेल्व लाईन
RAILWAY STATION		रेल्वे स्टेशन
OVER BRIDGE		ओवर ब्रिज
WATER BODIES		जलाशय
AGRICULTURAL		कृषि
BOUNDARY		सीमा
VILLAGE BOUNDARY		ग्राम सीमा
PLANNING AREA		निवेश क्षेत्र

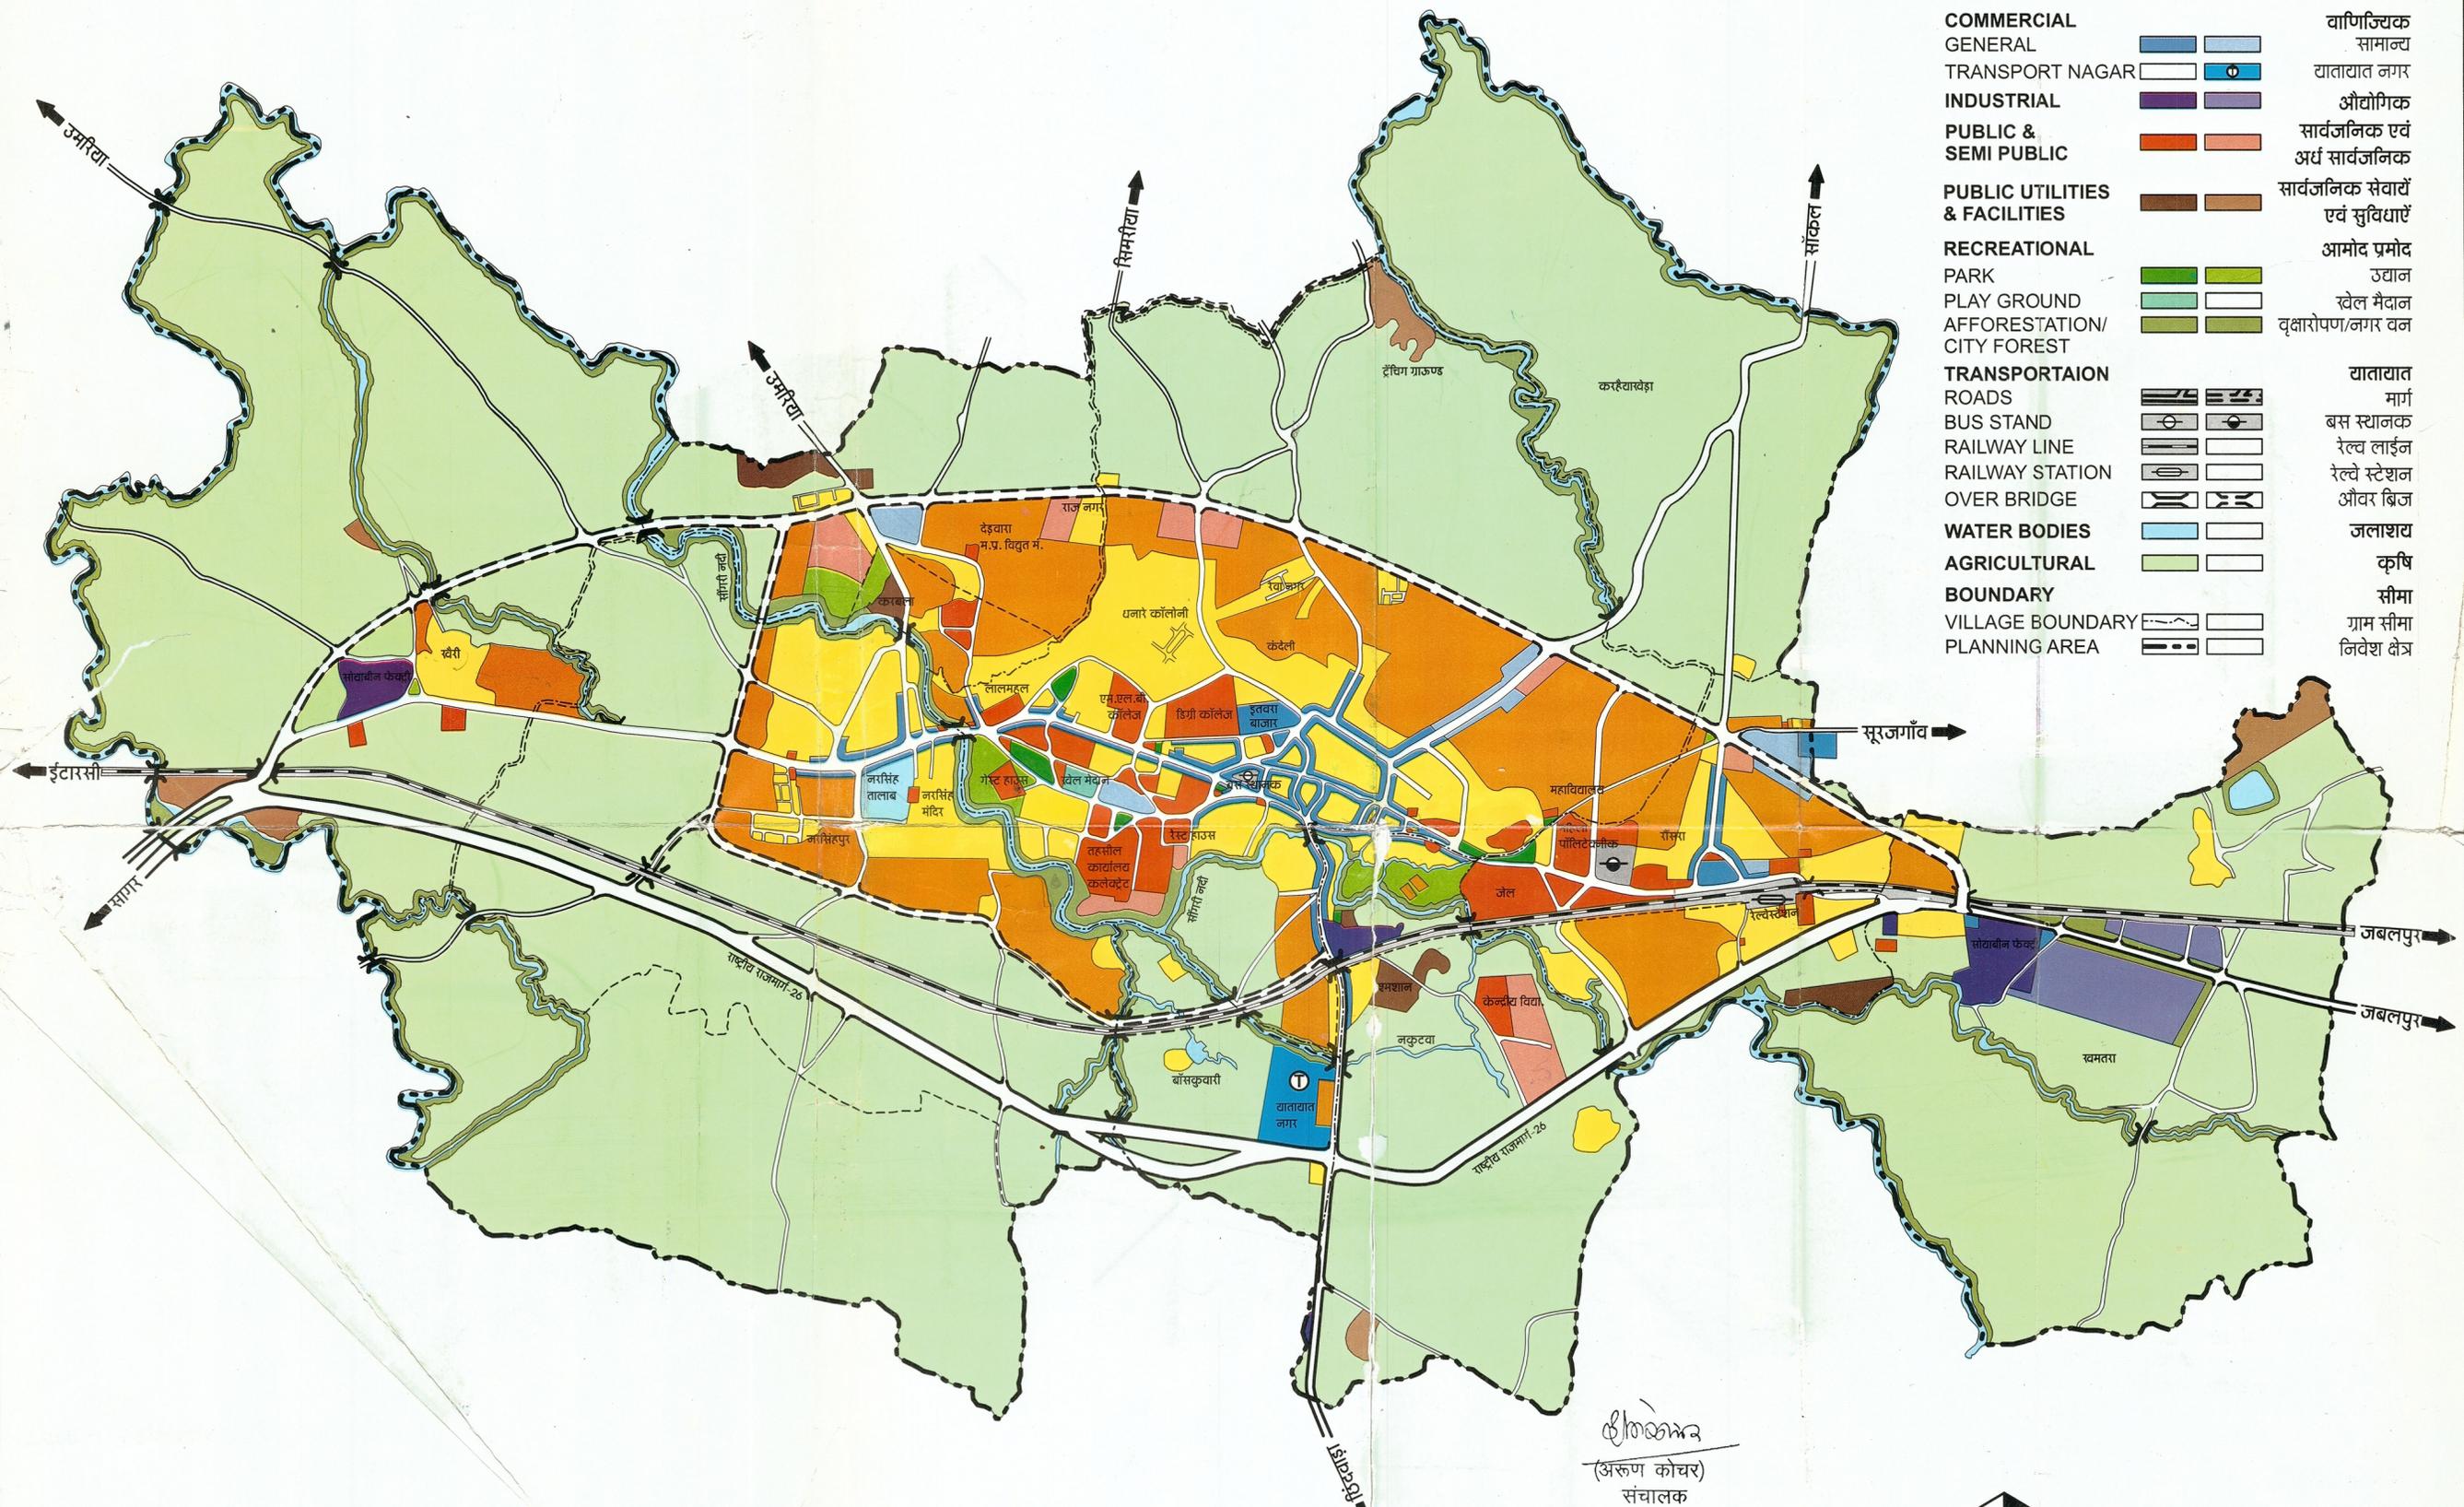

(Signature)
(अरुण कोचर)
संचालक
नगर तथा ग्राम निवेश, म.प्र. भोपाल।

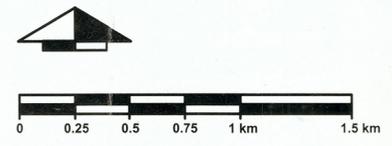

संचालनालय नगर तथा ग्राम निवेश मध्य प्रदेश