


# INDORE DEVELOPMENT PLAN - 2021

## CENTRAL AREA - PROPOSED LAND USE

# इन्दौर विकास योजना 2021

मध्य क्षेत्र प्रस्तावित भू उपयोग

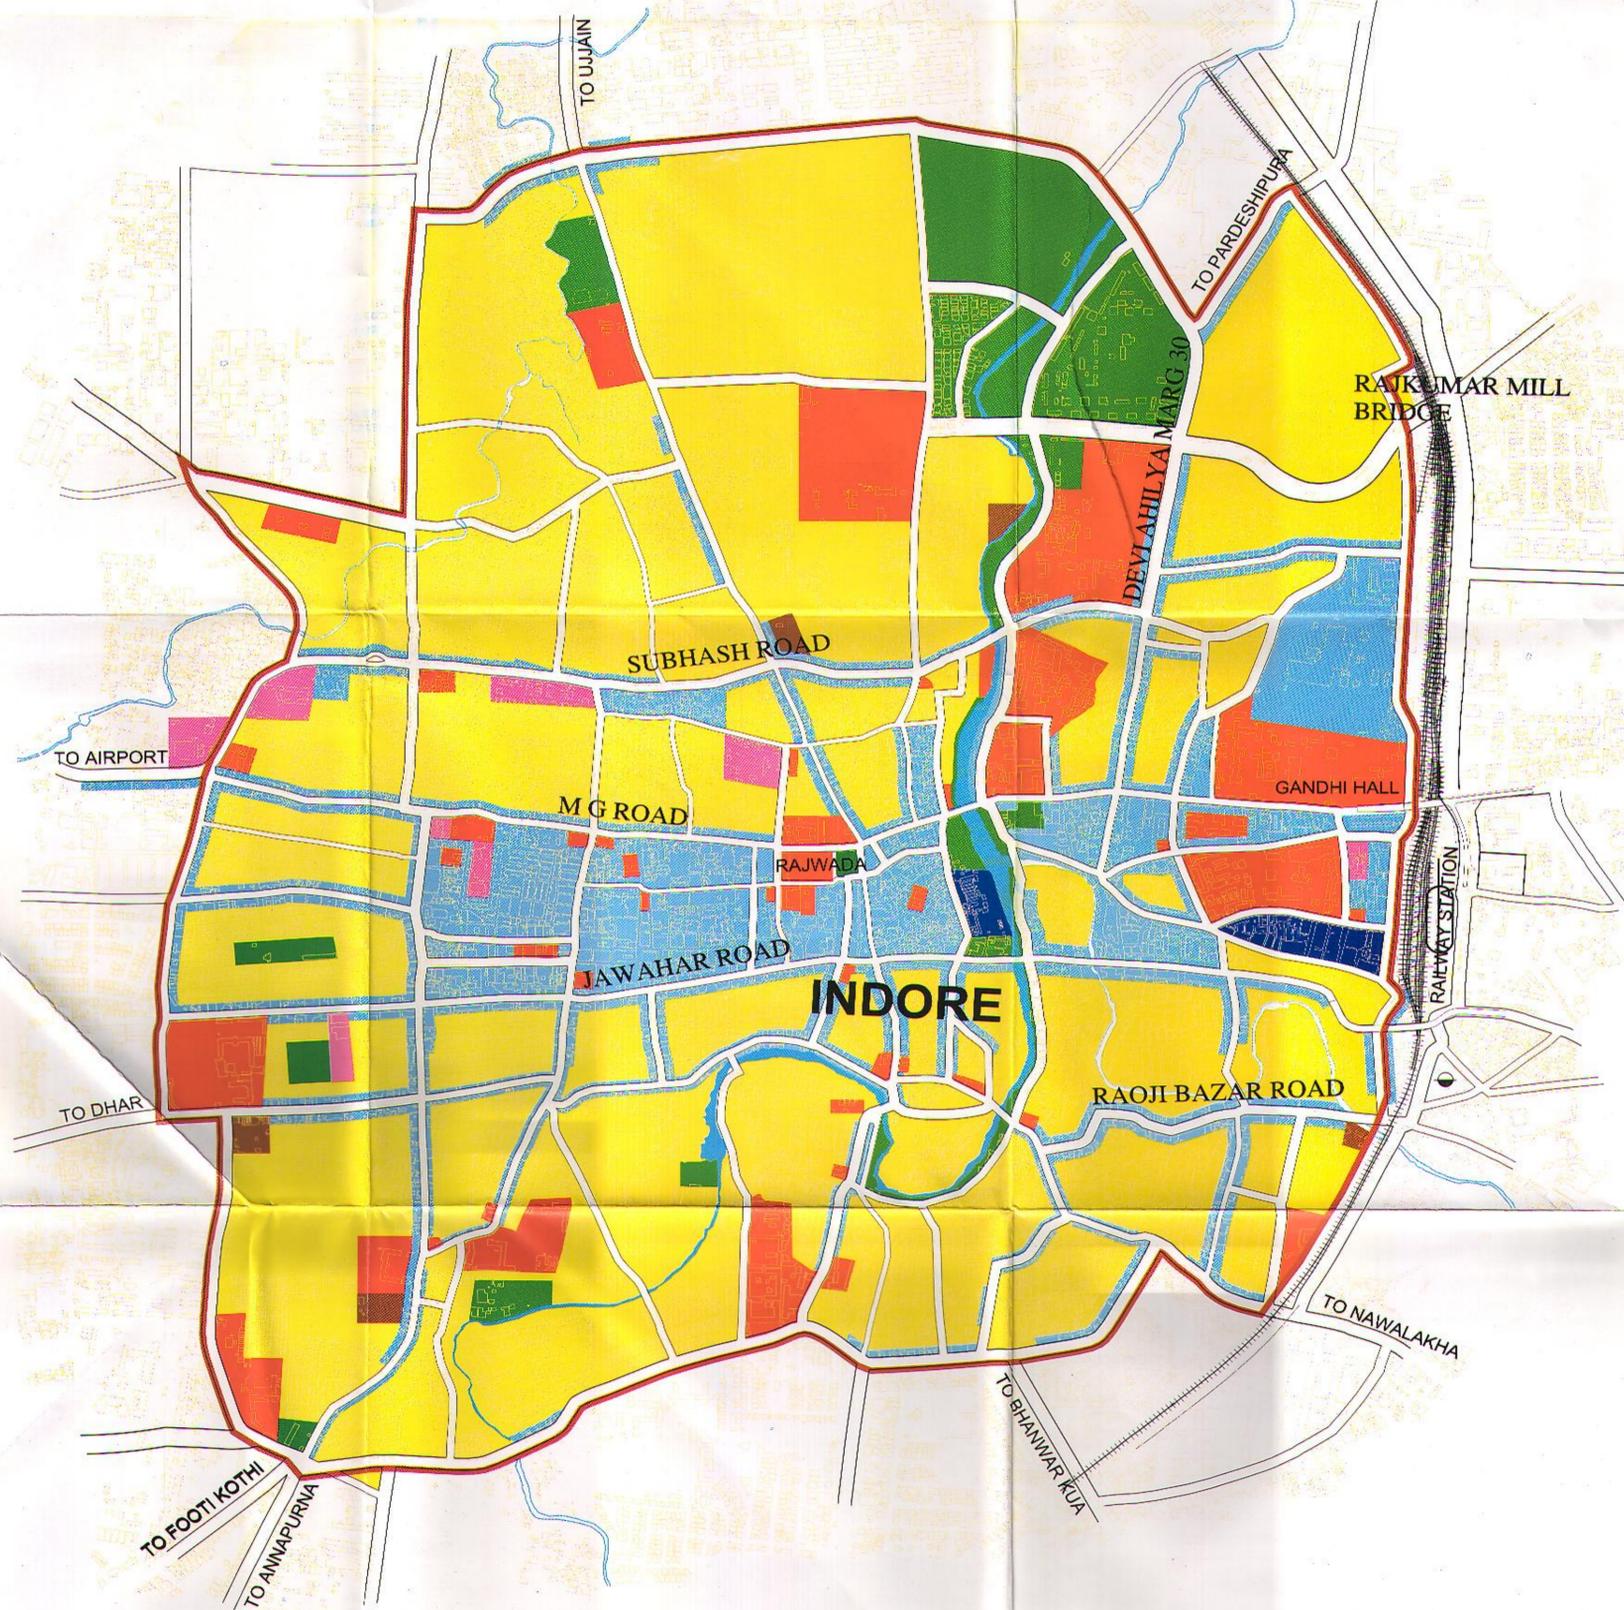

LEGEND			
	EXISTING वर्तमान	PROPOSED प्रस्तावित	
RESIDENTIAL			आवासीय
COMMERCIAL			वाणिज्यिक
GENERAL MANDI / WHOLESALE			सामान्य मंडी / थोक वाणिज्यिक
PUBLIC & SEMIPUBLIC			सार्वजनिक एवं अर्द्ध सार्वजनिक
PUBLIC UTILITIES & FACILITIES			सार्वजनिक सेवा सुविधाये
RECREATIONAL			आमोद प्रमोद
CITY / OTHER PARKS GREEN BUFFER			नगरीय एवं अन्य उद्यान हरित क्षेत्र
TRANSPORTATION			यातायात
ROADS			मार्ग
BUS STAND			बस स्टेण्ड
RAILWAY STATION			रेल्वे स्टेशन
RAILWAY LINE			रेल्वे लाइन
WATERBODIES			जलाशय तालाब / नहरें / नाले / नदी
CENTRAL AREA			मध्य क्षेत्र

3.4

( दीप्ति गौड़ मुकर्जी )  
संचालक  
नगर तथा ग्राम निवेश  
म.प्र. भोपाल

