


**OMKARESHWAR**  
DEVELOPMENT PLAN



**ओंकारेश्वर**  
विकास योजना

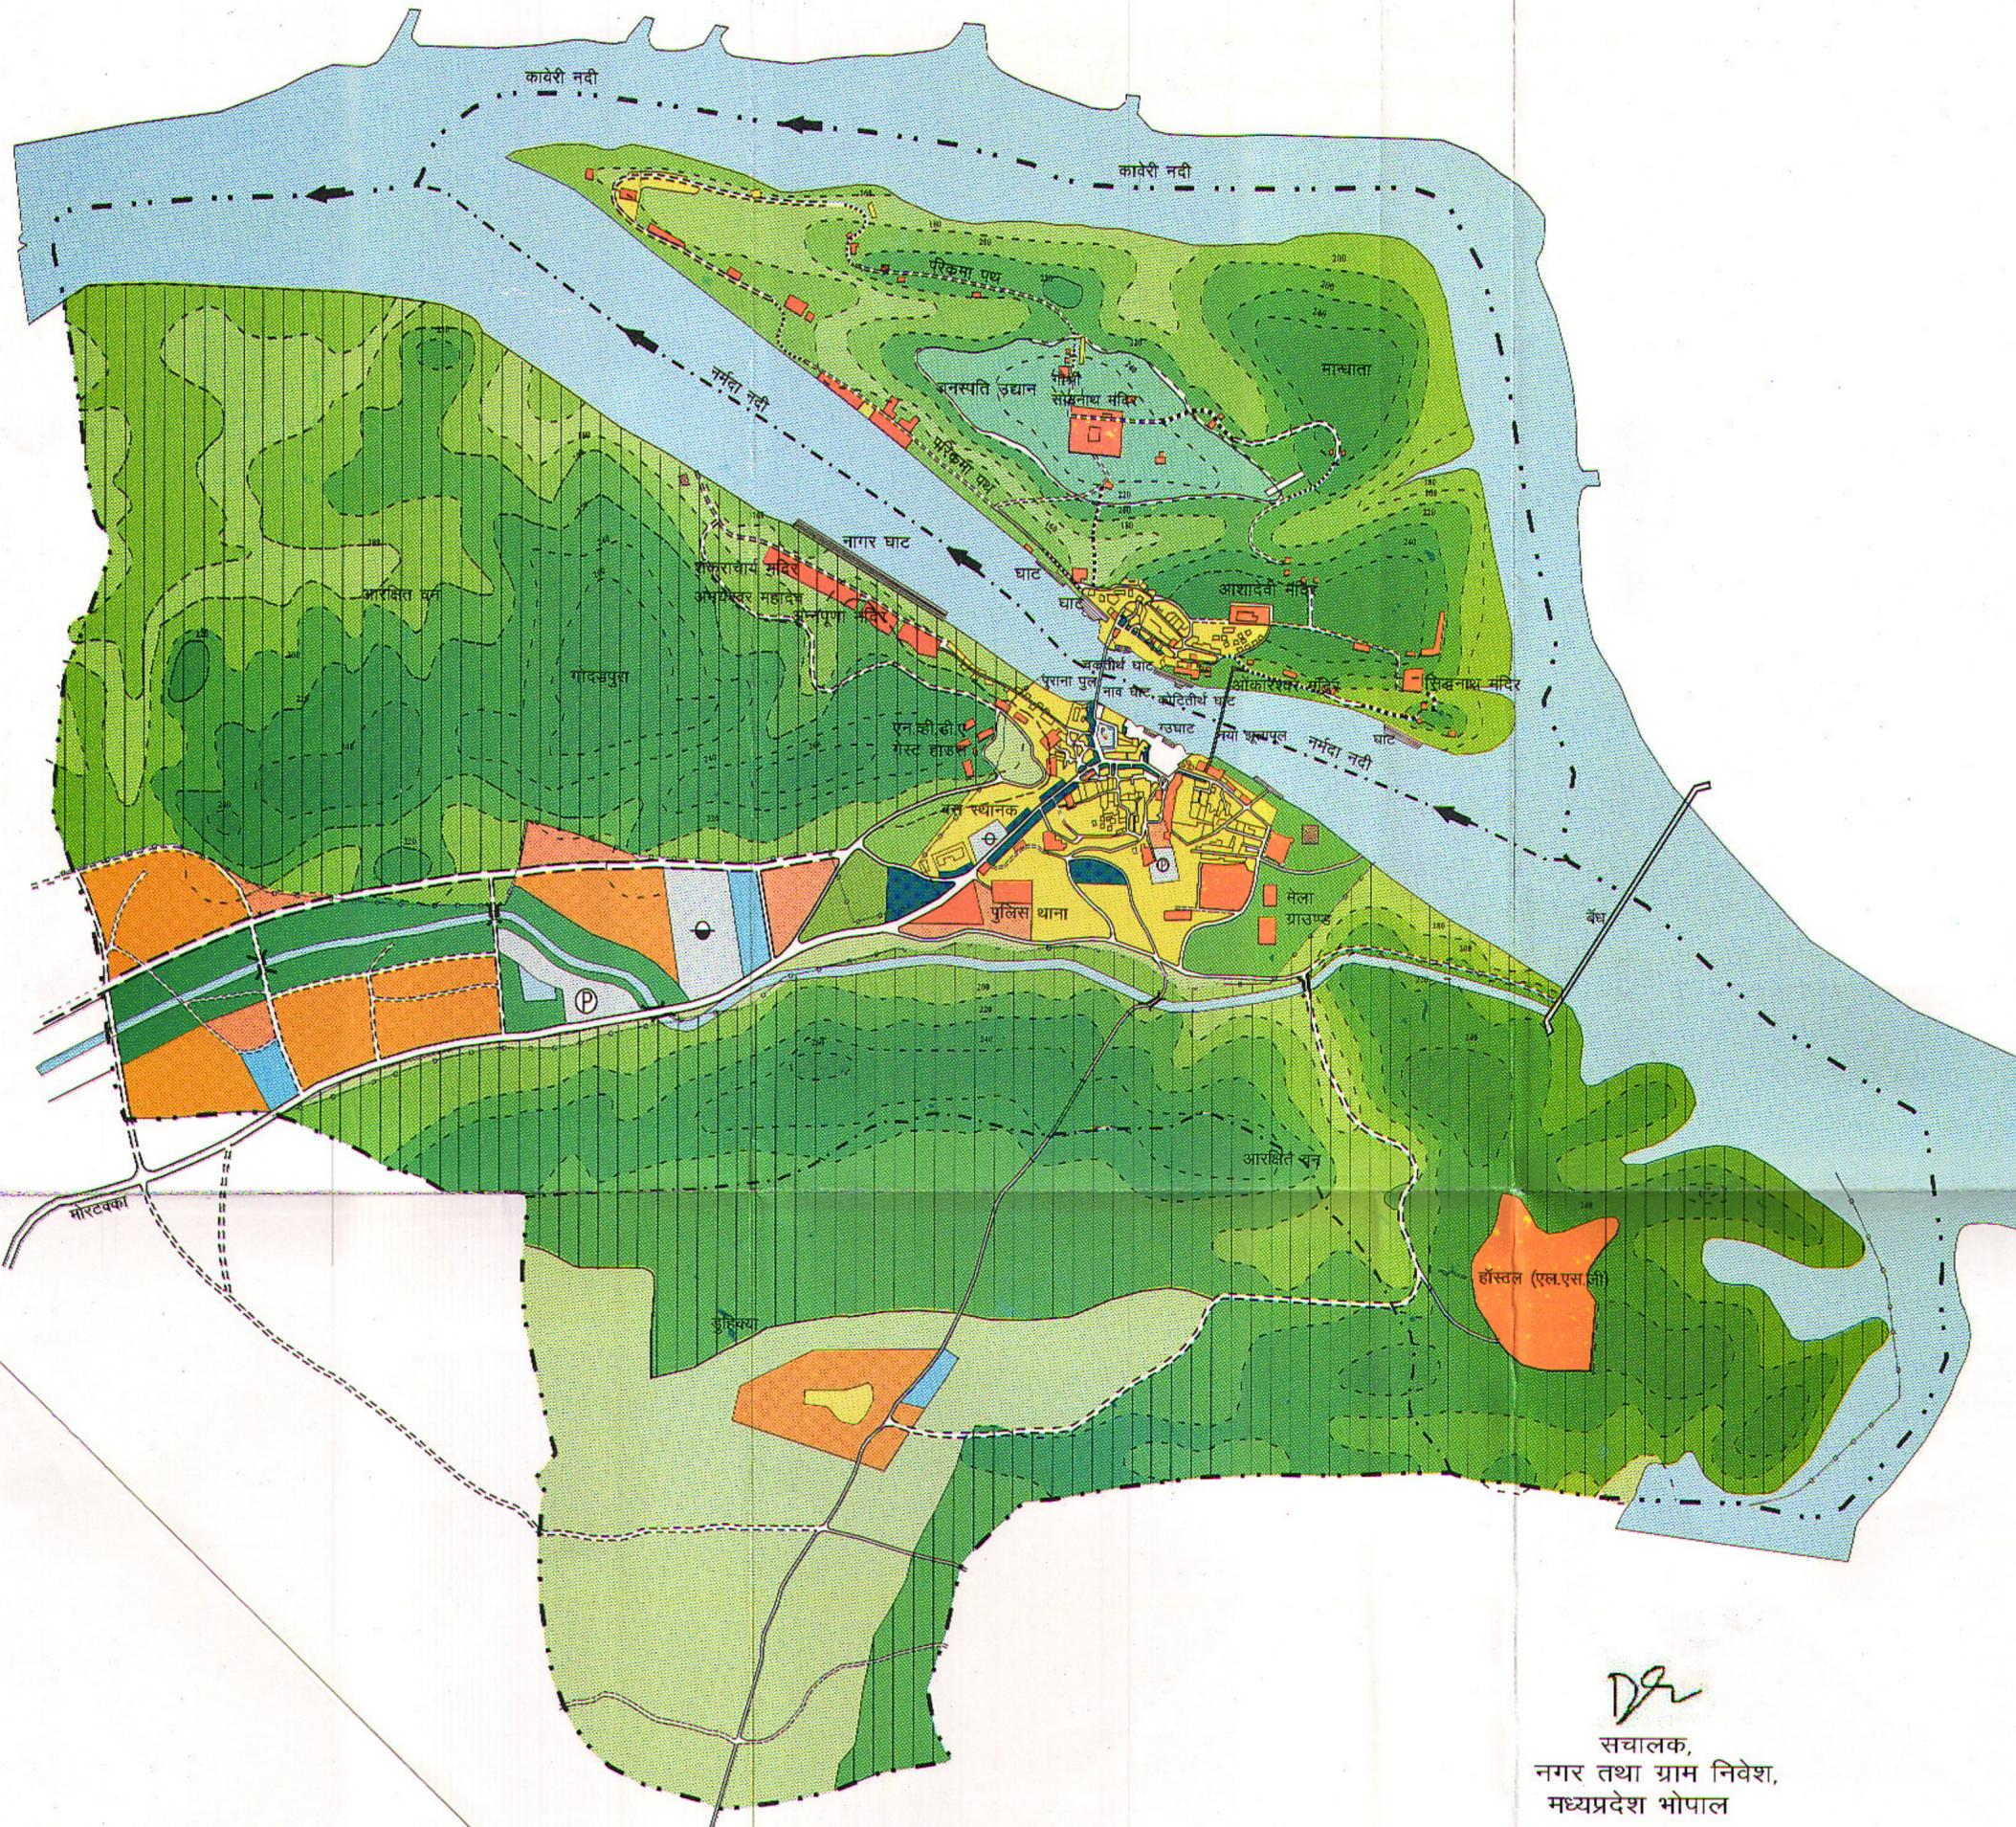

वर्तमान प्रस्तावित  
EXISTING PROPOSED

<b>RESIDENTIAL</b>		आवासीय
<b>COMMERCIAL GENERAL</b>		वाणिज्यिक सामान्य
<b>PUBLIC &amp; SEMI PUBLIC</b>		सार्वजनिक एवं अर्ध सार्वजनिक
<b>PUBLIC UTILITIES &amp; FACILITIES</b>		सार्वजनिक सेवाएँ एवं सुविधाएँ
<b>TRANSPORTATION</b>		परिवहन एवं संवहन
ROAD		मार्ग
BUS STAND		बस स्थानक
PARKING		वाहन विराम स्थल
<b>RECREATIONAL</b>		आमोद प्रमोद
PARK		उद्यान/खेल मैदान
MELA GROUND		मेला मैदान
BOTANICAL GARDEN		वनस्पति उद्यान
AFFORESTATION		वृक्षा रोपण
<b>WATER BODIES</b>		जलाशय
<b>AGRICULTURAL</b>		कृषि
<b>FOREST</b>		वन
<b>BOUNDARY</b>		सीमा
VILLAGE BOUNDARY		ग्राम सीमा
PLANING AREA		निवेश क्षेत्र

*DR*  
संचालक,  
नगर तथा ग्राम निवेश,  
मध्यप्रदेश भोपाल

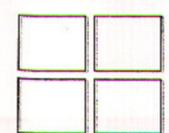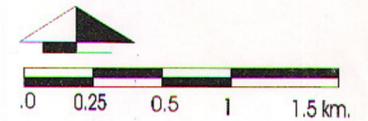

**संचालनालय नगर तथा ग्राम निवेश मध्य प्रदेश**