

GAROTH

DEVELOPMENT PLAN
(DRAFT)




गरोठ

विकास योजना
(प्रारूप)

वर्तमान
EXISTING

प्रस्तावित
PROPOSED

RESIDENTIAL			आवासीय
COMMERCIAL GENERAL			वाणिज्यिक सामान्य
MANDI			मंडी
INDUSTRIAL			औद्योगिक
PUBLIC & SEMI PUBLIC			सार्वजनिक एवं अर्ध सार्वजनिक
PUBLIC UTILITIES & FACILITIES			सार्वजनिक सेवाएं एवं सुविधाएं
TRANSPORTATION ROAD			यातायात मार्ग
BUS-STAND			बस स्थानक
RAILWAY LINE			रेल्वे लाईन
RAILWAY STATION			रेल्वे स्टेशन
OVER BRIDGE			ओवर ब्रिज
RECREATIONAL PARK			आमोद प्रमोद उद्यान
STADIUM/PLAY GRAUND/MELA GRAUND			स्टेडियम / खेल मैदान / मेला ग्राउण्ड
PICNIC SPOT			पिकनिक स्थान
BOTNICAL GARDEN			वनस्पति उद्यान
AFFORESTATION			वृक्षारोपण
WATER BODIES			जलाशय
AGRICULTURAL			कृषि
BOUNDARY PLANNING AREA			सीमा निवेश क्षेत्र
VILLAGE			ग्राम सीमा

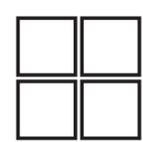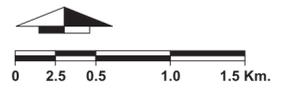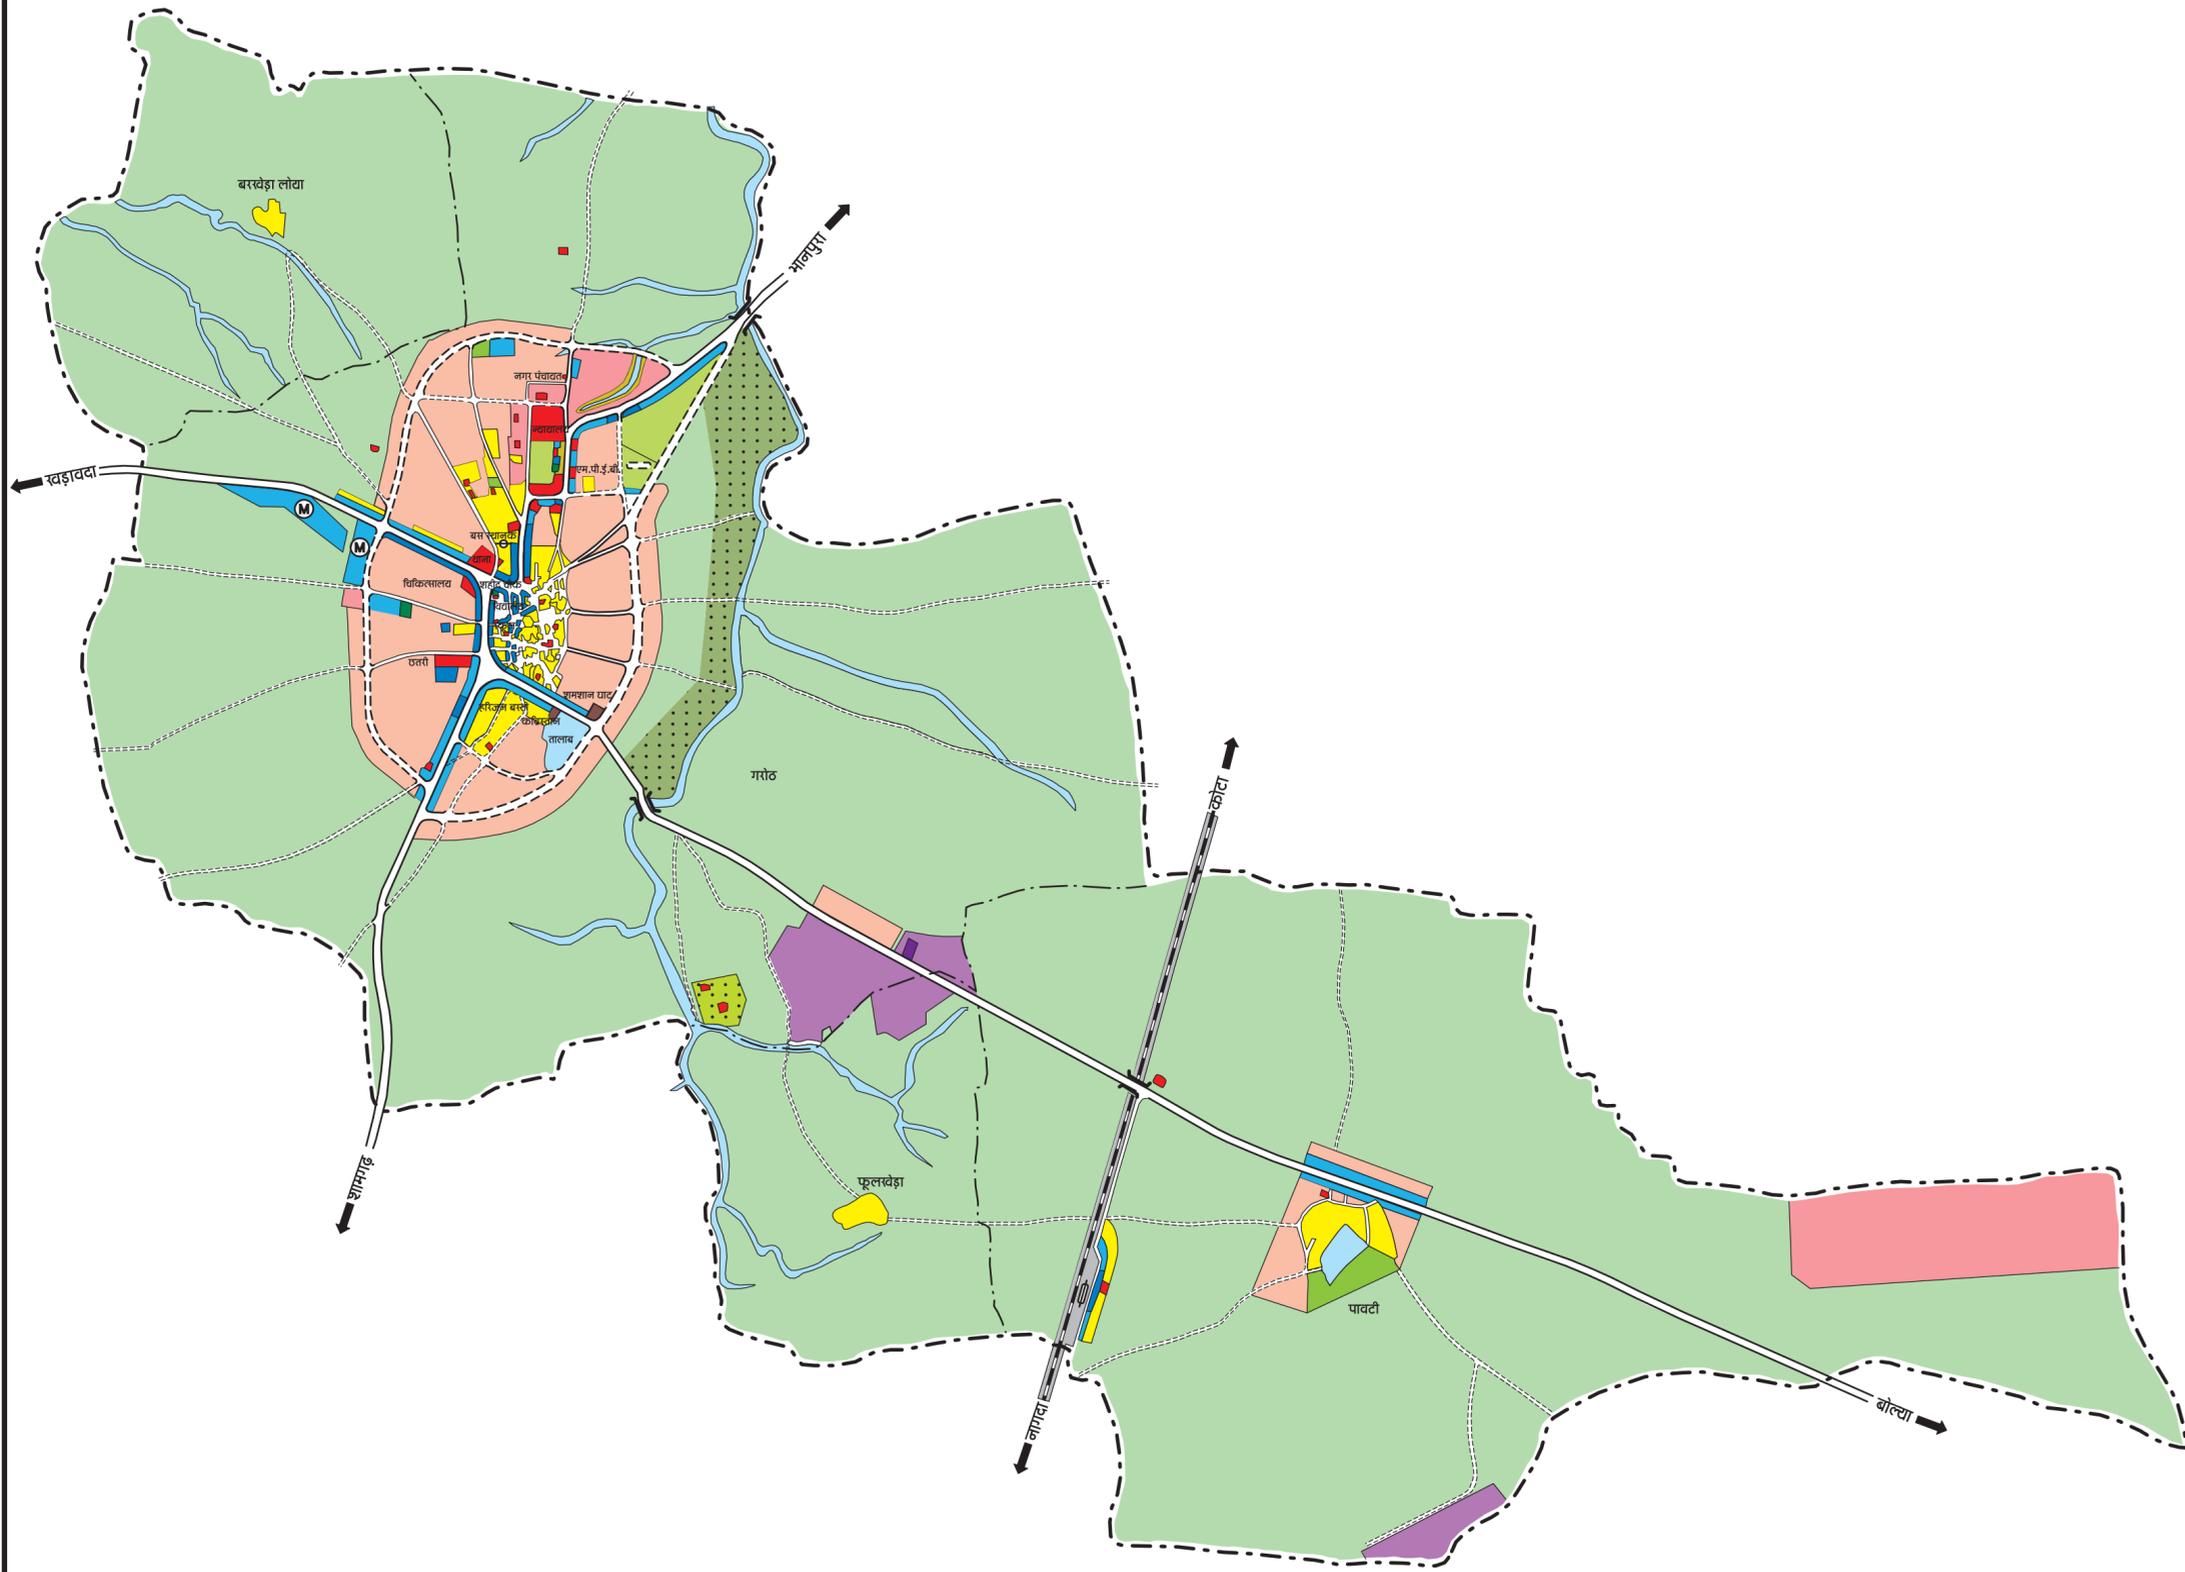

संचालनालय नगर तथा ग्राम निवेश मध्य प्रदेश