


BIORA

DEVELOPMENT PLAN
DRAFT 2021


ब्यावरा

विकास योजना
प्रारूप 2021

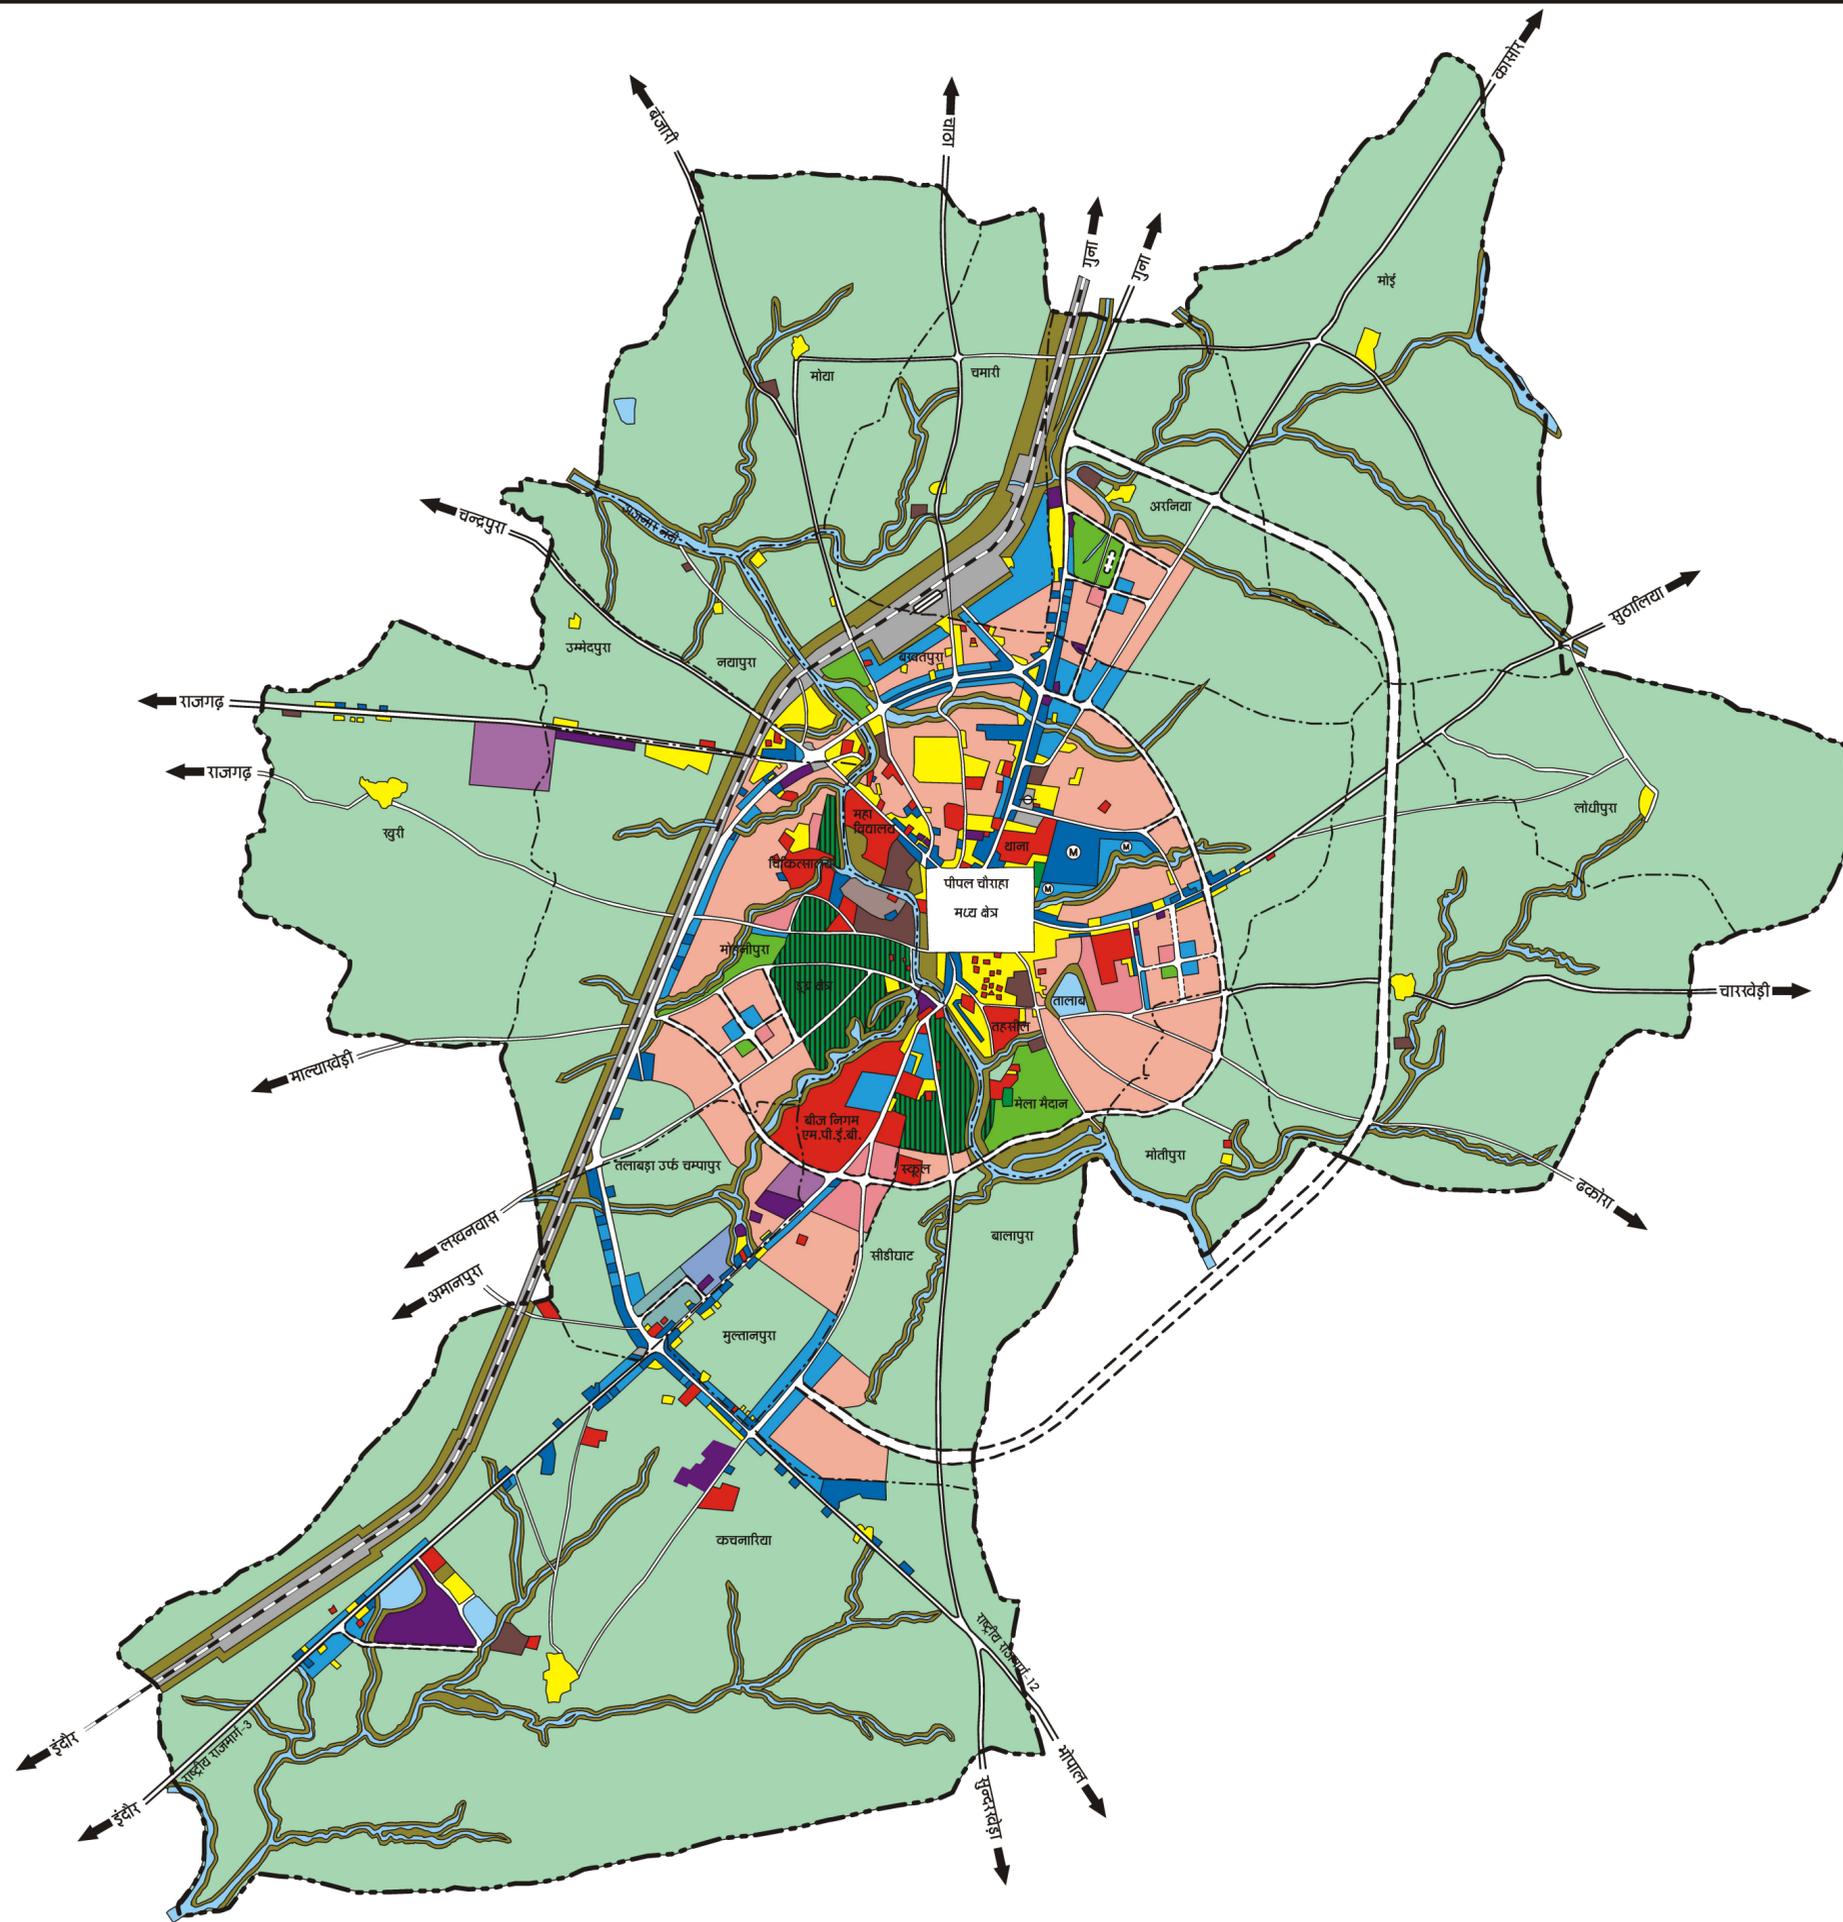

वर्तमान प्रस्तावित EXISTING PROPOSED

RESIDENTIAL			आवासीय
COMMERCIAL			वाणिज्यिक
GENERAL			सामान्य
MANDI			मण्डी
SPECIALISED			विशेषीकृत
TRANSPORT NAGAR			यातायात नगर
INDUSTRIAL			औद्योगिक
PUBLIC & SEMI PUBLIC			सार्वजनिक एवं अर्द्ध सार्वजनिक
PUBLIC UTILITIES & FACILITIES			सार्वजनिक सेवाएँ एवं सुविधाएँ
TRENCHING GROUND			मल स्वतः भूमि
GRAVE YARD			शमशान घाट
TRANSPORTATION			यातायात
ROAD			मार्ग
BUS-STAND			बस स्थानक
RAILWAY LINE			रेलवे लाईन
RAILWAY STATION			रेलवे स्टेशन
RECREATIONAL			आमोद प्रमोद
STADIUM			स्टेडियम
PARK			उद्यान
MELA GROUND			मेला ग्राउण्ड
AFFORESTATION			वक्षारोपण
WATER BODIES			नदी/नाले/तालाब
FLOOD AREA			बाढ़ क्षेत्र
AGRICULTURAL			कृषि
BOUNDARY			सीमा
VILLAGE BOUNDARY			ग्राम क्षेत्र सीमा
PLANING AREA			निवेश क्षेत्र सीमा

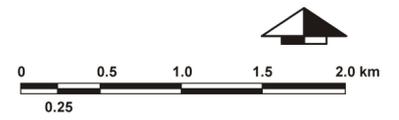

संचालनालय नगर तथा ग्राम निवेश मध्यप्रदेश