
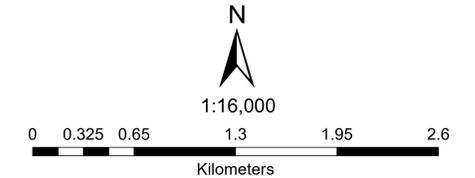


संकेत  
**EXISTING PROPOSED**  
वर्तमान प्रस्तावित

RESIDENTIAL			आवासीय
MIXED LANDUSE			मिश्रित भूमि उपयोग
COMMERCIAL			वाणिज्यिक
GENERAL			सामान्य
SPECIALISED			विशेषीकृत
MANDI			मण्डी
TRANSPORT NAGAR			यातायात नगर
INDUSTRIAL			औद्योगिक
PUBLIC & SEMIPUBLIC			सार्वजनिक एवं अर्ध सार्वजनिक
PUBLIC UTILITIES & FACILITIES			सार्वजनिक सेवाएं एवं सुविधाएं
TRANSPORTATION			यातायात
NATIONAL HIGHWAY			राष्ट्रीय राजमार्ग
STATE HIGHWAY			राज्यमार्ग
RING ROAD			वृत्तीय मार्ग
ROADS			मार्ग
ECONOMIC CORRIDOR			इकोनामिक कारिडोर
BUS STAND			बस स्थानक
RAILWAY STATION			रेल्वे स्टेशन
RAILWAY LINE			रेल्वे लाईन
BRIDGE			ब्रिज
RECREATIONAL PARK/ PLAY GROUND			आमोद प्रमोद उद्यान/ खेल मैदान
MELA GROUND			मेला मैदान
STADIUM			स्टेडियम
AFFORESTATION			वृक्षारोपण
WATERBODY			जलाशय
AGRICULTURAL			कृषि
BOUNDARY			सीमा
PLANNING AREA			निवेश क्षेत्र
VILLAGE AREA			ग्राम क्षेत्र
MUNICIPAL AREA			नगर पालिक क्षेत्र

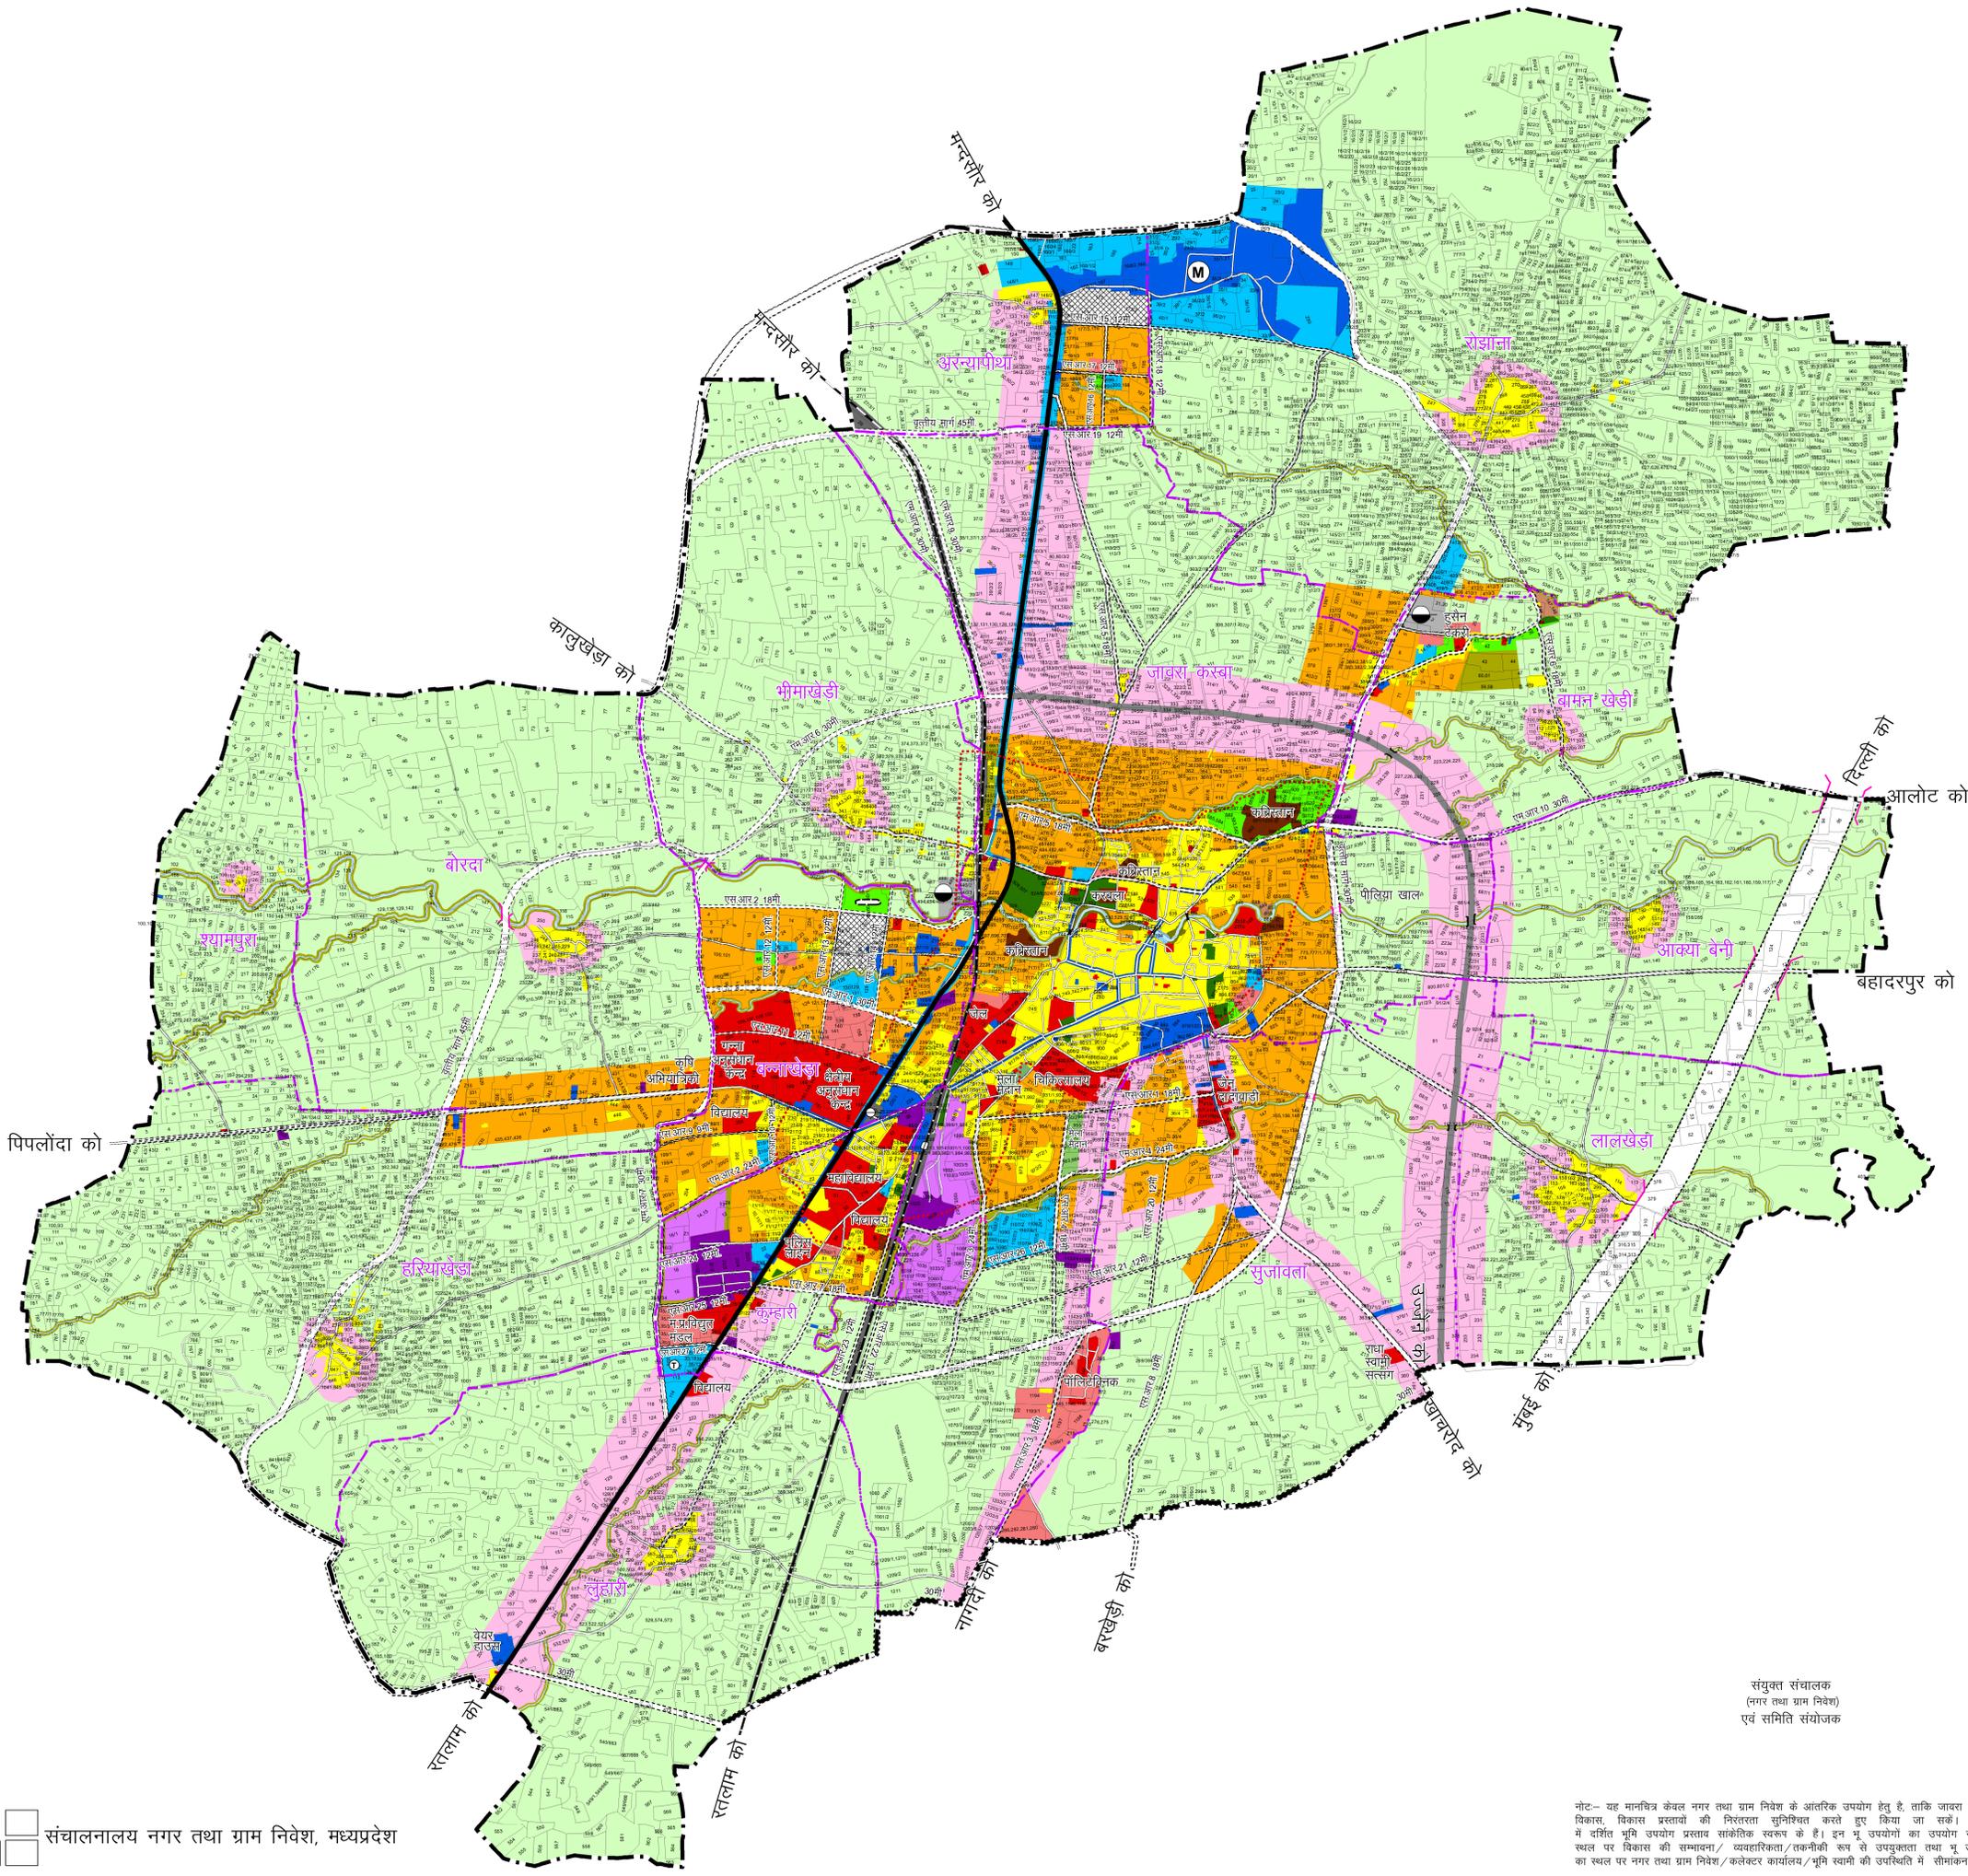

संयुक्त संचालक  
(नगर तथा ग्राम निवेश)  
एवं समिति संयोजक

नोट- यह मानचित्र केवल नगर तथा ग्राम निवेश के आंतरिक उपयोग हेतु है, ताकि जावरा का सुनियोजित विकास, विकास प्रस्तावों की निरंतरता सुनिश्चित करते हुए किया जा सके। इस मानचित्र में दर्शाए गए भूमि उपयोग प्रस्ताव सांकेतिक स्वरूप के हैं। इन भू उपयोगों का उपयोग स्थल सत्यापन, स्वतंत्र एवं विचार की समाधान/ व्यवहारिकता/ तकनीकी रूप से उपयुक्तता तथा नू उपयोग प्रस्ताव का स्थल पर नगर तथा ग्राम निवेश/ कलेक्टर कार्यालय/ भूमि स्वामी की उपस्थिति में सीमांकन किया जाएगा।