

REWA


DEVELOPMENT PLAN

रीवा

विकास योजना

वर्तमान प्रस्तावित
EXISTING PROPOSED

RESIDENTIAL		आवासीय
COMMERCIAL		वाणिज्यिक
GENERAL		सामान्य
SPECIALISED		विशेषीकृत
TRANSPORT NAGAR		यातायात नगर
MANDI		मंडी
INDUSTRIAL		औद्योगिक
PUBLIC & SEMI PUBLIC		सार्वजनिक एवं अर्ध सार्वजनिक
SOCIAL CULTURAL & ADMINISTRATIVE		सामाजिक सांस्कृतिक एवं प्रशासनिक
EDUCATIONAL		शैक्षणिक
HEALTH		स्वास्थ्य
PUBLIC UTILITES & FACILITIES		सार्वजनिक सेवाएँ एवं सुविधाएँ
TRANSPORTATION		यातायात
ROAD		मार्ग
BUS STAND		बस स्थानक
RAILWAY LINE		रेल्वे लाइन
RAILWAY STATION		रेल्वे स्टेशन
RECREATIONAL		आमोद प्रमोद
PARK		उद्यान
STADIUM		स्टेडियम
MELA GROUND		मेला मैदान
ENVIRONMENTAL FORESTRY		पर्यावरण वानिकी
WATER BODIES		जलाशय
AGRICULTURAL		कृषि
BOUNDARY		सीमा
PLANNING AREA		निवेश क्षेत्र
MUNICIPAL AREA		नगर निगम
VILLAGE		ग्राम

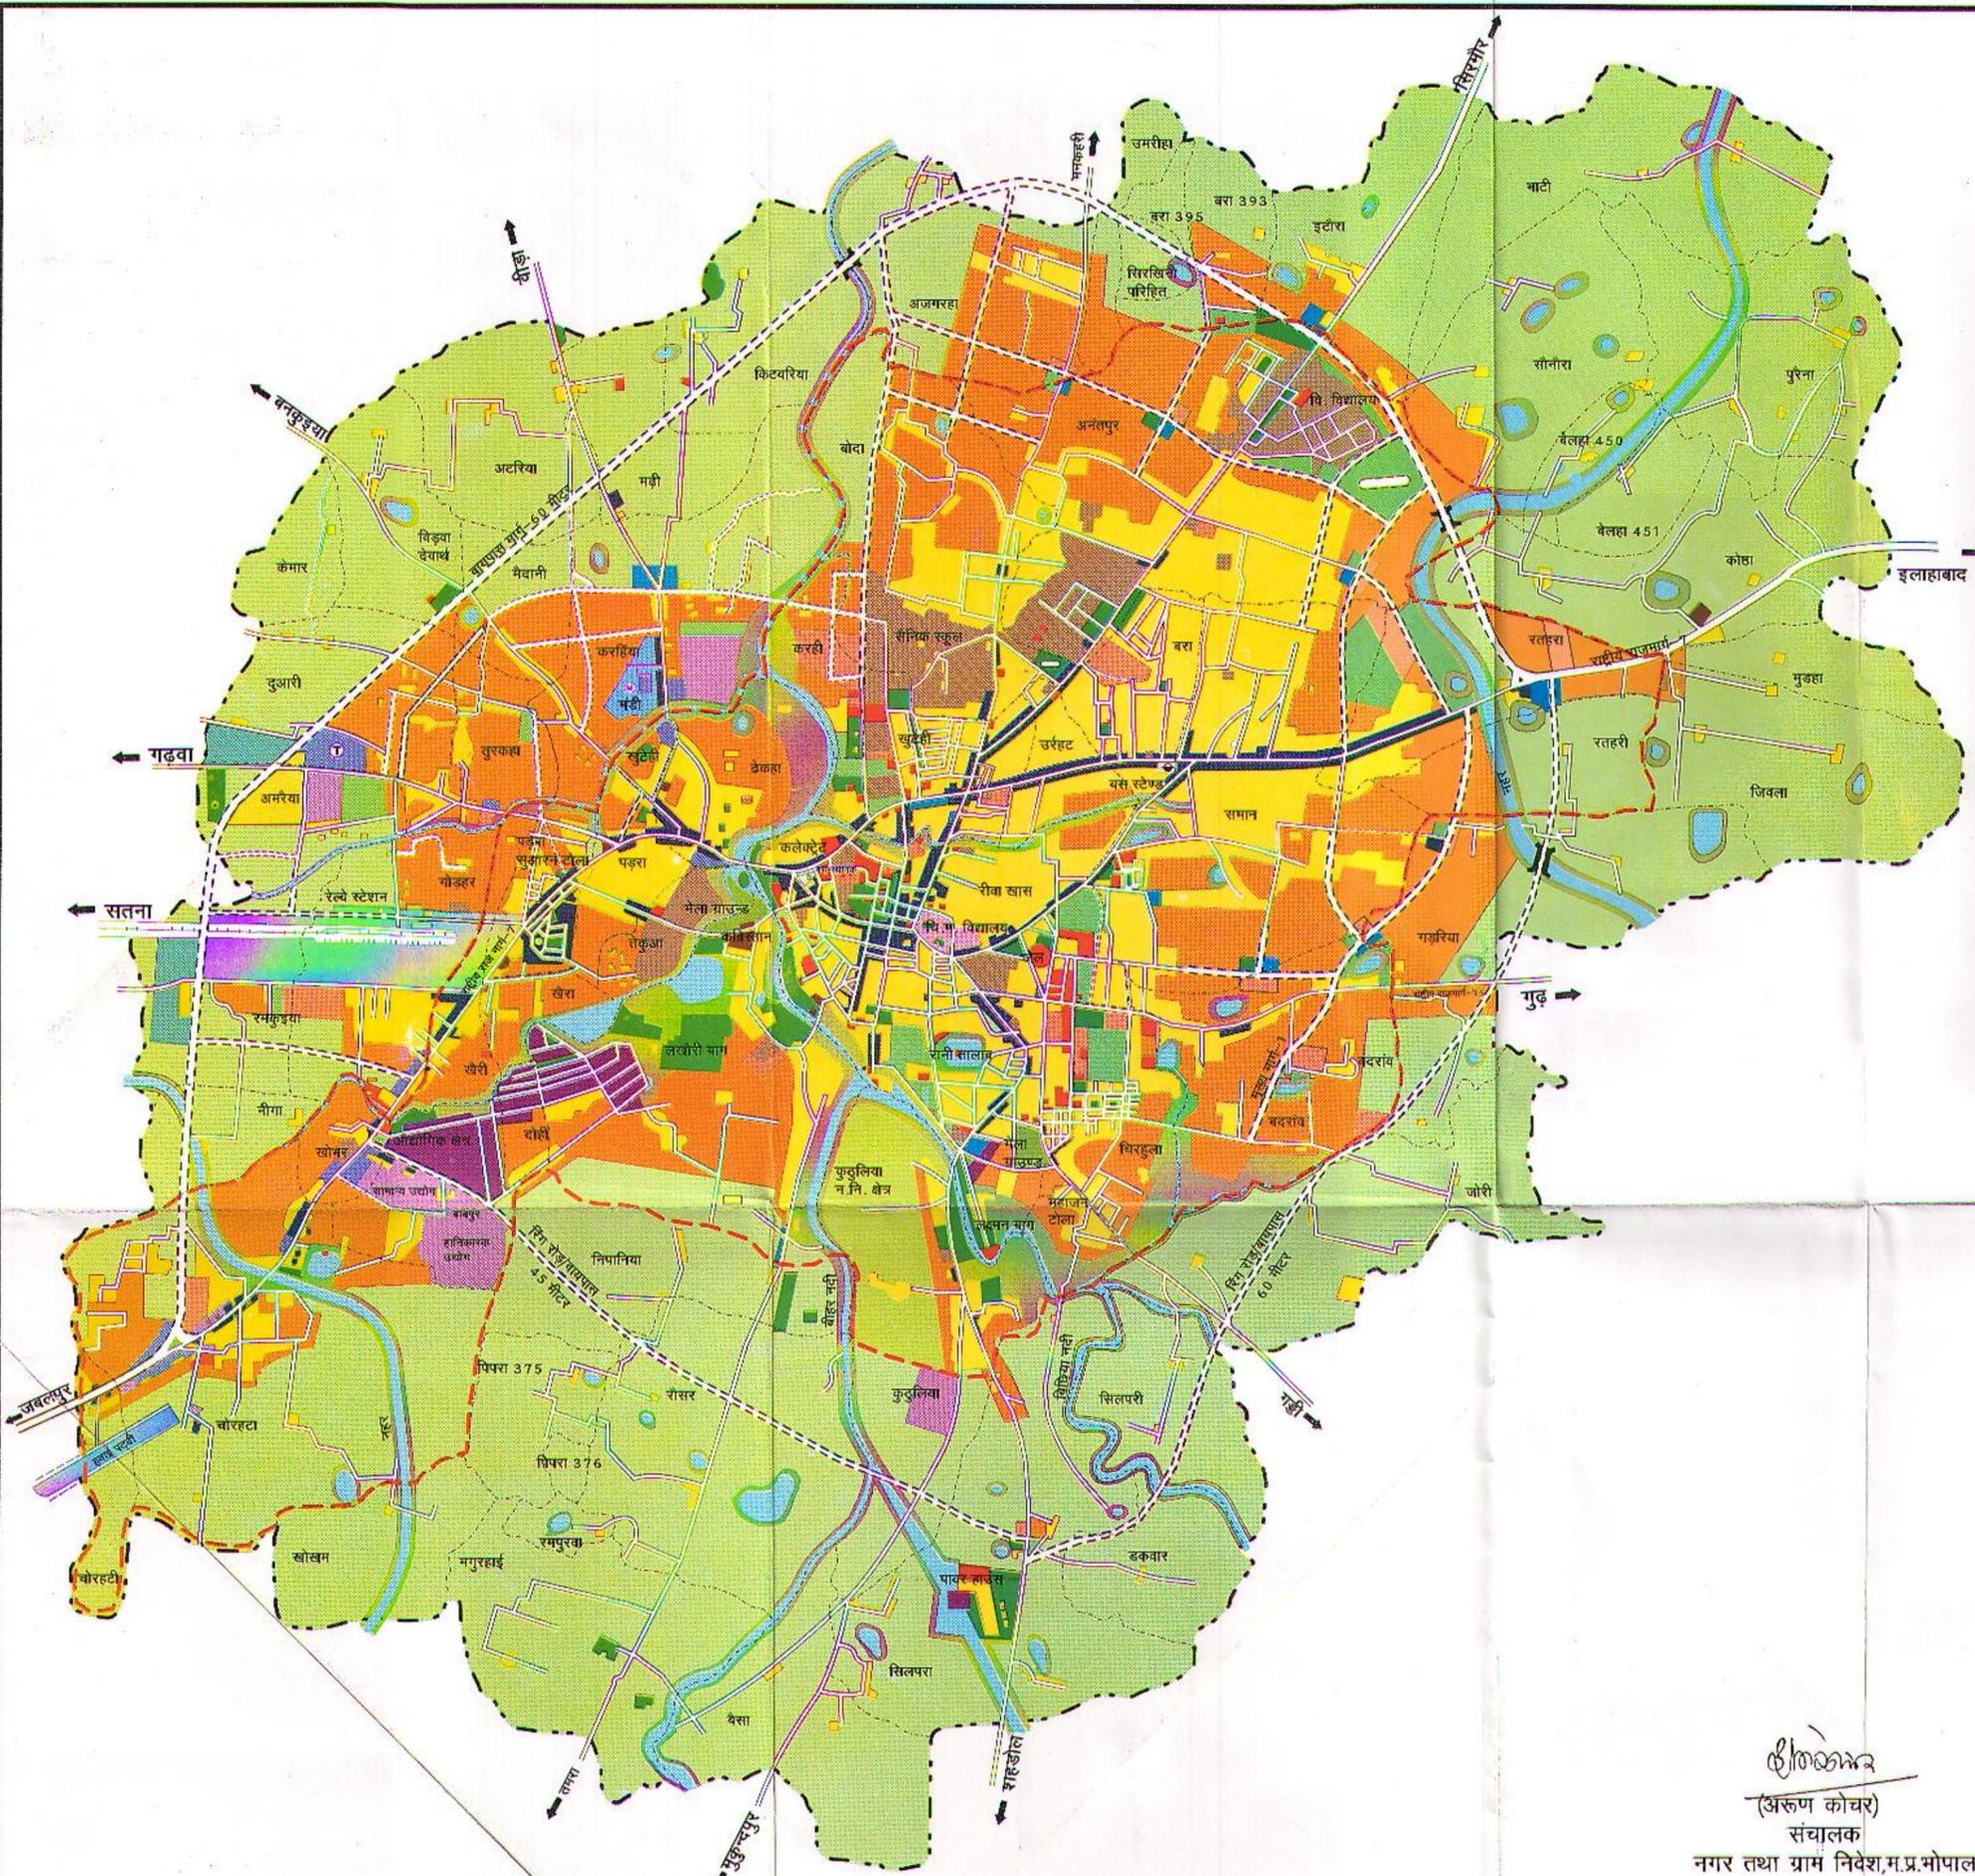

(अरुण कोचर)
संचालक
नगर तथा ग्राम निवेश, म.प्र.भोपाल।



संचालनालय नगर तथा ग्राम निवेश मध्य प्रदेश