



DAMOH
DEVELOPMENT PLAN
(DRAFT) 2031

दमोह
विकास योजना
(प्रारूप) 2031

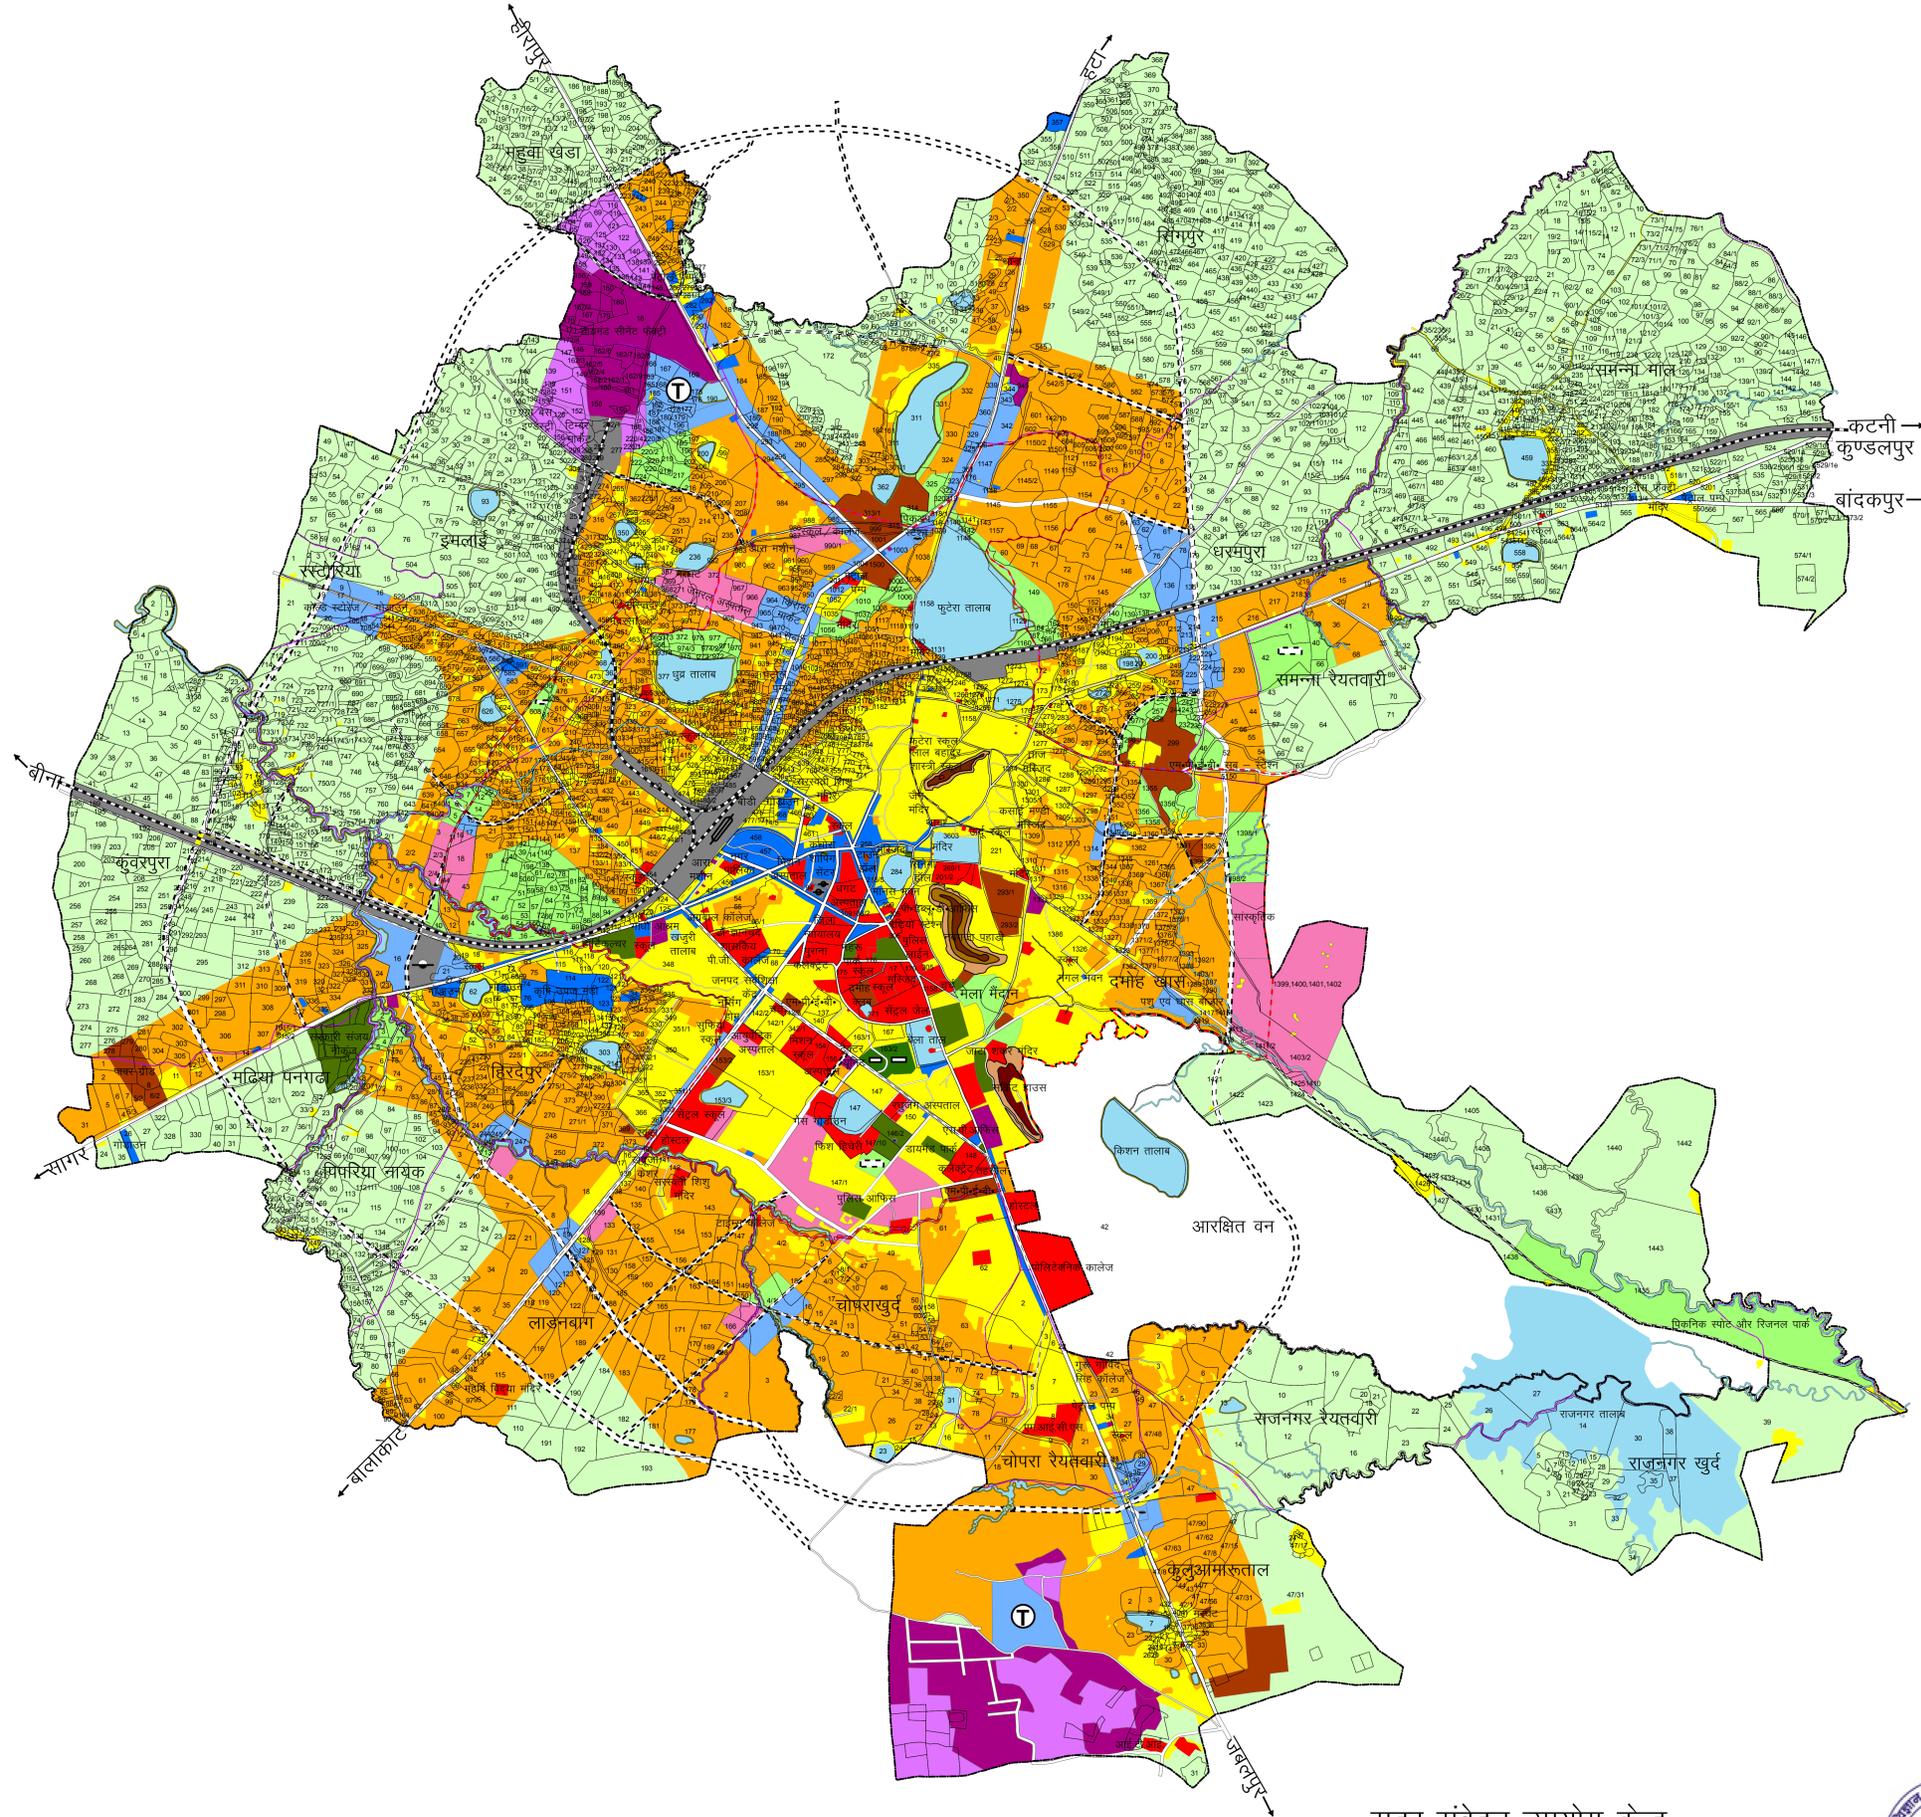

संकेत
वर्तमान प्रस्तावित

RESIDENTIAL		आवासीय
COMMERCIAL		वाणिज्यिक
GENERAL		सामान्य
TRANSPORT NAGAR		यातायात नगर
INDUSTRIAL		औद्योगिक
PUBLIC & SEMIPUBLIC		सार्वजनिक एवं अर्द्धसार्वजनिक
PUBLIC UTILITIES & FACILITIES		सार्वजनिक सेवायें एवं सुविधायें
TRANSPORTATION		यातायात
RAILWAY STATION		रेल्वे स्टेशन
RAILWAY LINE		रेल्वे लाईन
ROAD		मार्ग
BUS STAND		बस स्थानक
RECREATIONAL		आमोद प्रमोद
PARK / PLAY GROUND		उद्यान / खेल मैदान
STADIUM		स्टेडियम
AFFORESTATION		वृक्षारोपण
AGRICULTURAL		कृषि
WATERBODIES		जलाशय
HILLOCKS		पहाडी
PLANNING AREA		निवेश क्षेत्र
VILLAGE BOUNDARY		ग्राम सीमा
MUNICIPAL AREA		नगर पालिका सीमा

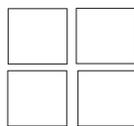

संचालनालय, नगर तथा ग्रामनिवेश मध्यप्रदेश

सुदूर संवेदन उपयोग केन्द्र
मध्यप्रदेश विज्ञान एवं प्रौद्योगिकी परिषद्
विज्ञान भवन भोपाल (म0प्र0)

