



**UJJAIN** **उज्जैन**  
**DEVELOPMENT PLAN** **विकास योजना**

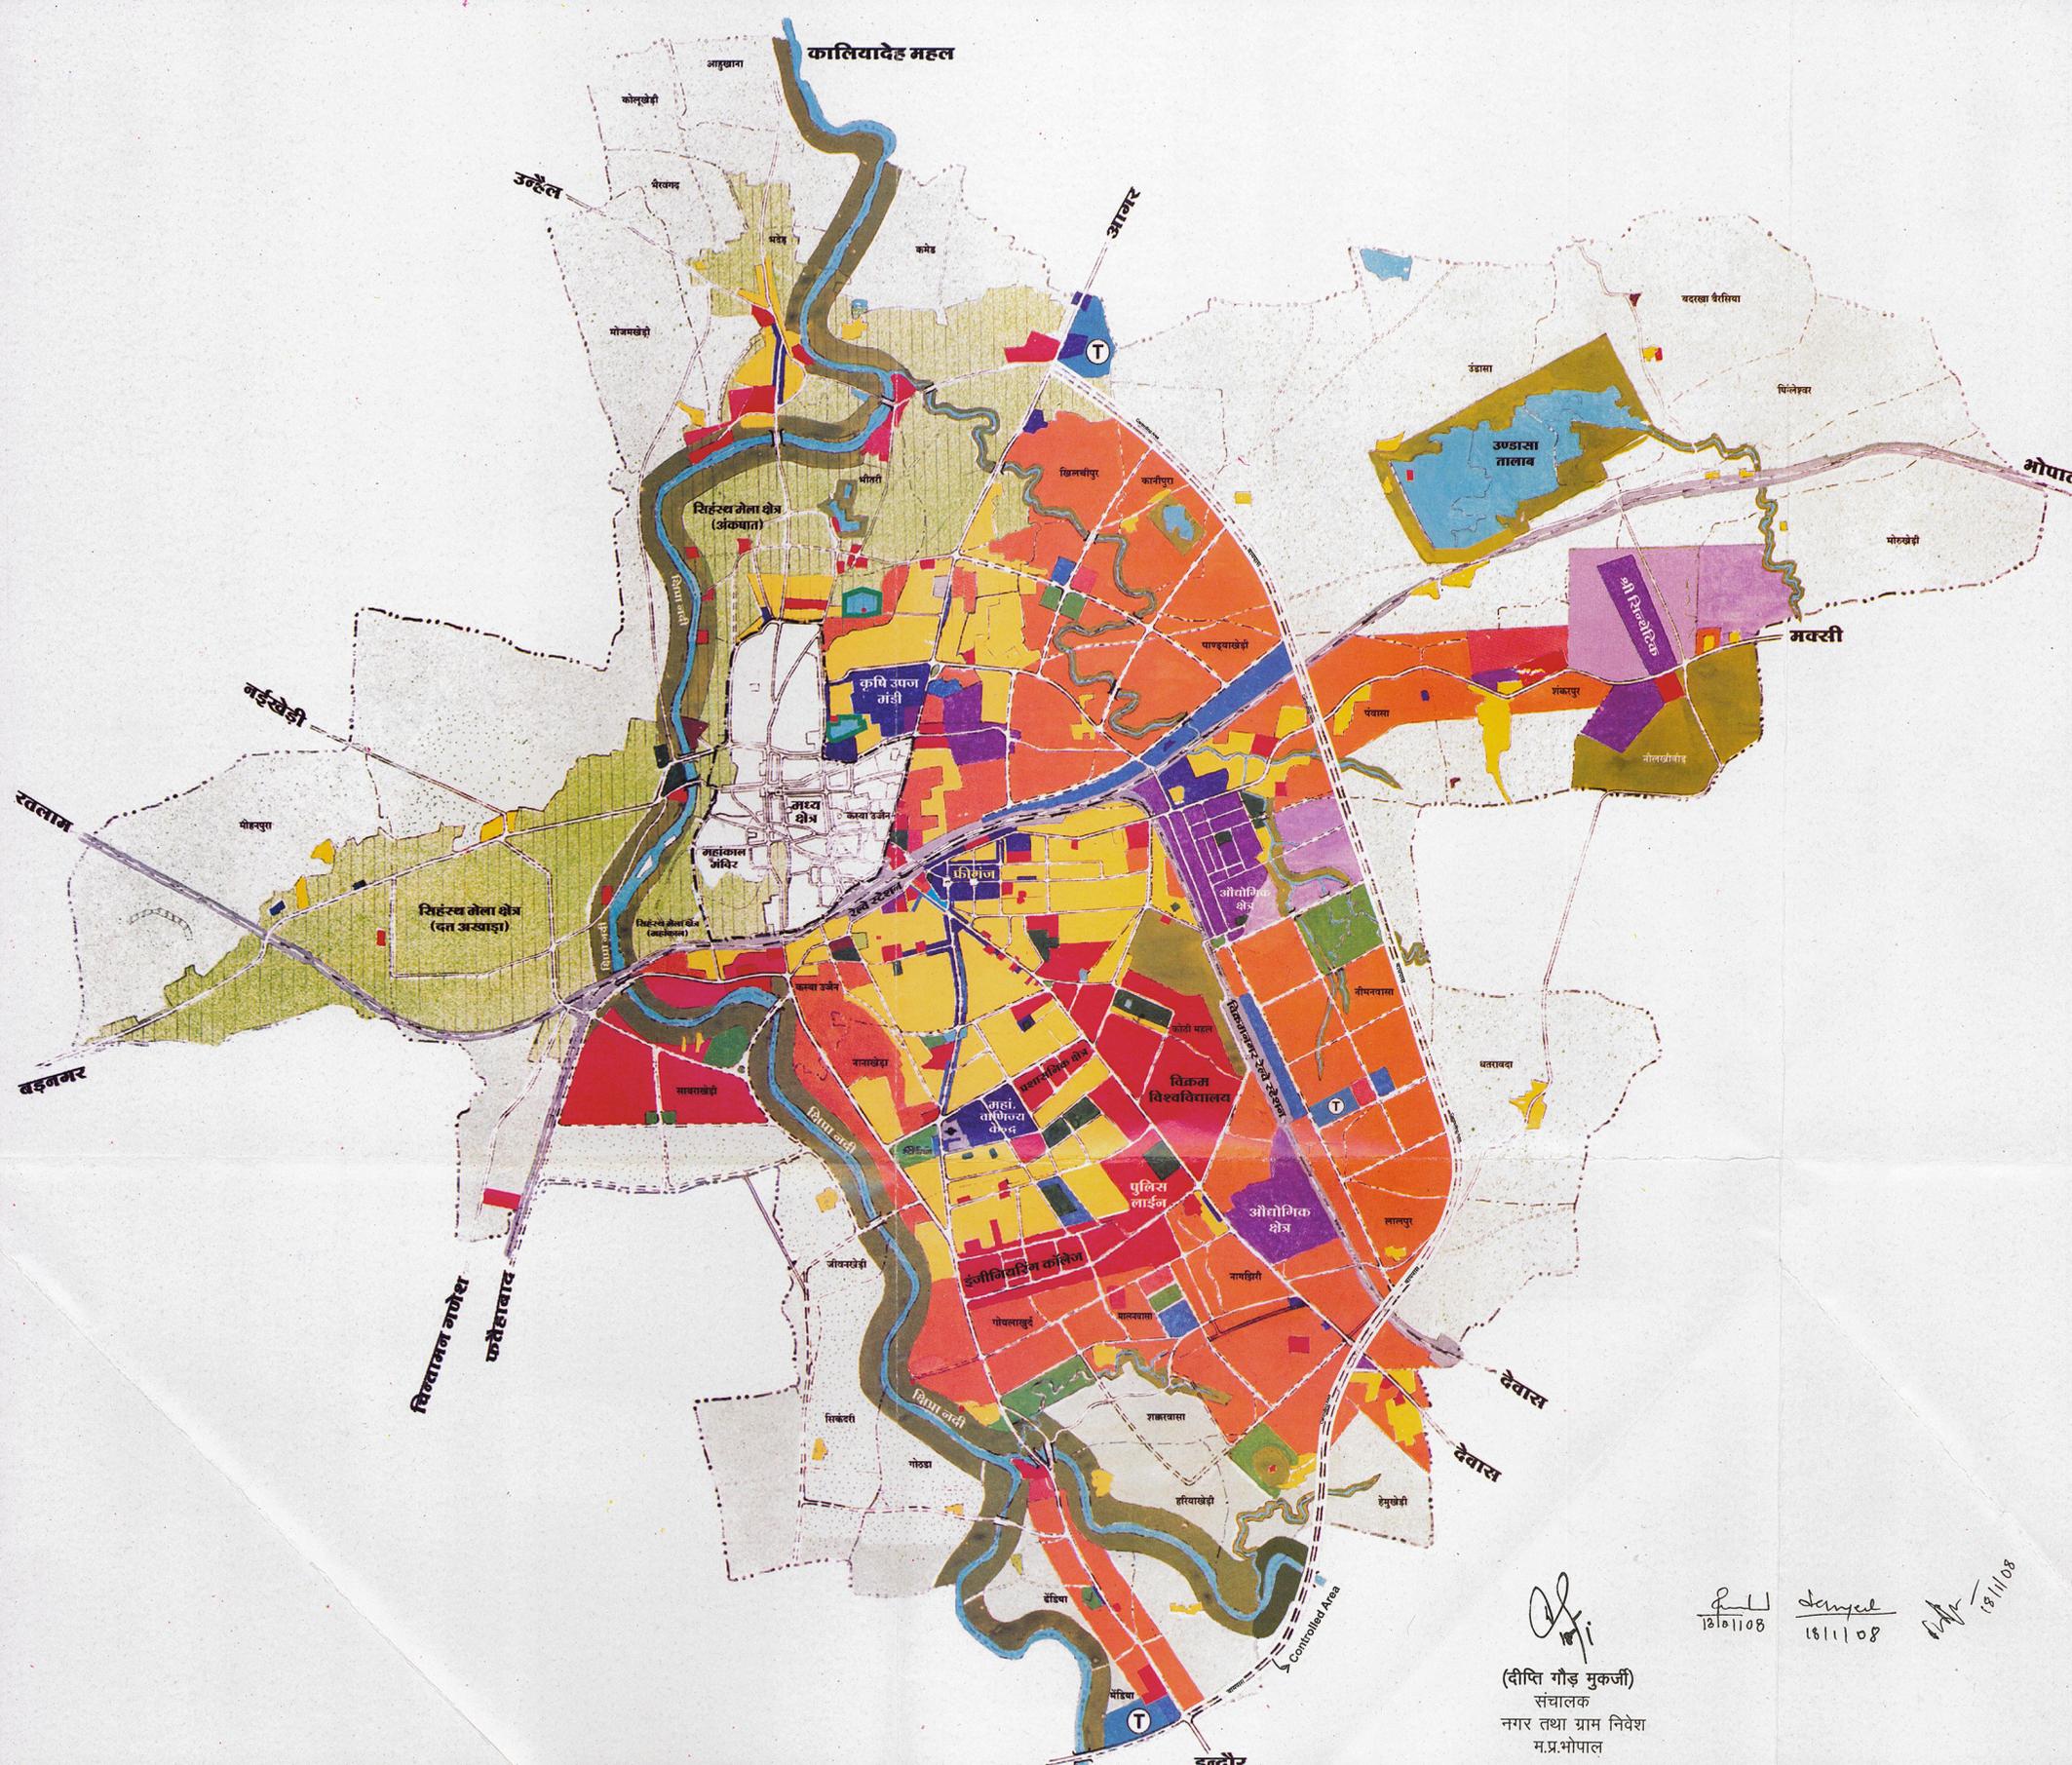

	वर्तमान EXISTING	प्रस्तावित PROPOSED	
<b>RESIDENTIAL</b>	[Yellow]	[Orange]	आवासीय
<b>COMMERCIAL</b>	[Blue]	[Purple]	वाणिज्यिक
GENERAL MANDI	[Dark Blue]	[Light Blue]	सामान्य मण्डी
TRANSPORT NAGAR	[White]	[Blue]	यातायात नगर
<b>INDUSTRIAL</b>	[Green]	[Light Green]	औद्योगिक
<b>PUBLIC &amp; SEMI PUBLIC</b>	[Red]	[Light Red]	सार्वजनिक एवं अर्ध सार्वजनिक
<b>PUBLIC UTILITIES &amp; FACILITIES</b>	[Brown]	[Light Brown]	सार्वजनिक सेवार्थ एवं सुविधार्थ
<b>RECREATIONAL</b>	[Dark Green]	[Light Green]	आमोद प्रमोद
PARK	[Dark Green]	[Light Green]	उद्यान
STADIUM	[White]	[Green]	स्टेडियम
<b>ENVIRONMENTAL / FORESTRY</b>	[White]	[Green]	नगर वन एवं पर्यावरण वानिकी
<b>TRANSPORTATION</b>			यातायात
ROADS	[Grey]	[Light Grey]	मार्ग
BUS STAND	[Grey]	[Light Grey]	बस स्थानक
RAILWAY LINE	[Grey]	[Light Grey]	रेल्वे लाईन
RAILWAY STATION	[Grey]	[Light Grey]	रेल्वे स्टेशन
OVER BRIDGE	[Grey]	[Light Grey]	ओवर ब्रिज
<b>WATER BODIES</b>	[Light Blue]	[Light Blue]	जलाशय
<b>AGRICULTURAL</b>	[Light Green]	[Light Green]	कृषि
<b>SINGHASHTH MELA AREA</b>	[Hatched]	[Hatched]	सिंहस्थ मेला क्षेत्र
<b>VILLAGE BOUNDARY</b>	[Dashed]	[Dashed]	ग्राम सीमा
<b>PLANNING AREA</b>	[Dotted]	[Dotted]	निवेश क्षेत्र

(दीप्ति गौड़ मुकर्जी)  
 संचालक  
 नगर तथा ग्राम निवेश  
 म.प्र.भोपाल  
 12/11/08  
 16/11/08  
 18/11/08

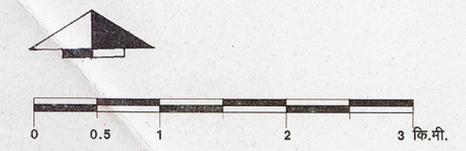

**संचालनालय नगर तथा ग्राम निवेश मध्यप्रदेश**