


नागदा विकास योजना (प्रारूप) 2021  
4.2 प्रस्तावित भूमि उपयोग मानचित्र


मध्यप्रदेश नगर तथा ग्राम निवेश अधिनियम 1973 के अन्तर्गत प्रारूप विकास योजना में प्रस्तावित उपान्तरण

- A-B वर्तमान बायपास का समावेश (कोटा रोड जंक्शन से उन्हेल रोड तक)  
C-D प्रारूप विकास योजना में प्रस्तावित 60.00 मीटर रोड को बायपास निर्माण के फलस्वरूप 18.00 मीटर प्रस्तावित किया गया है। तथा प्रस्तावित मार्ग से कुल 32.00 मीटर चौड़ा भू-भाग मार्ग के प्रस्ताव से मुक्त होकर प्रस्तावित आवासीय रहेगा।  
- चम्बल नदी के किनारे प्रस्तावित बायपास को ग्राम नायन की ओर प्रस्तावित ब्रिज से जोड़कर नायन ग्राम से खाचरोद रोड के मार्ग से जोड़ा जाकर मानचित्र में दर्शाये अनुसार शेष मार्ग विलोपित किया जाना प्रस्तावित।  
- तालाबों के चारों ओर 30.00 मीटर हरित क्षेत्र प्रस्तावित।

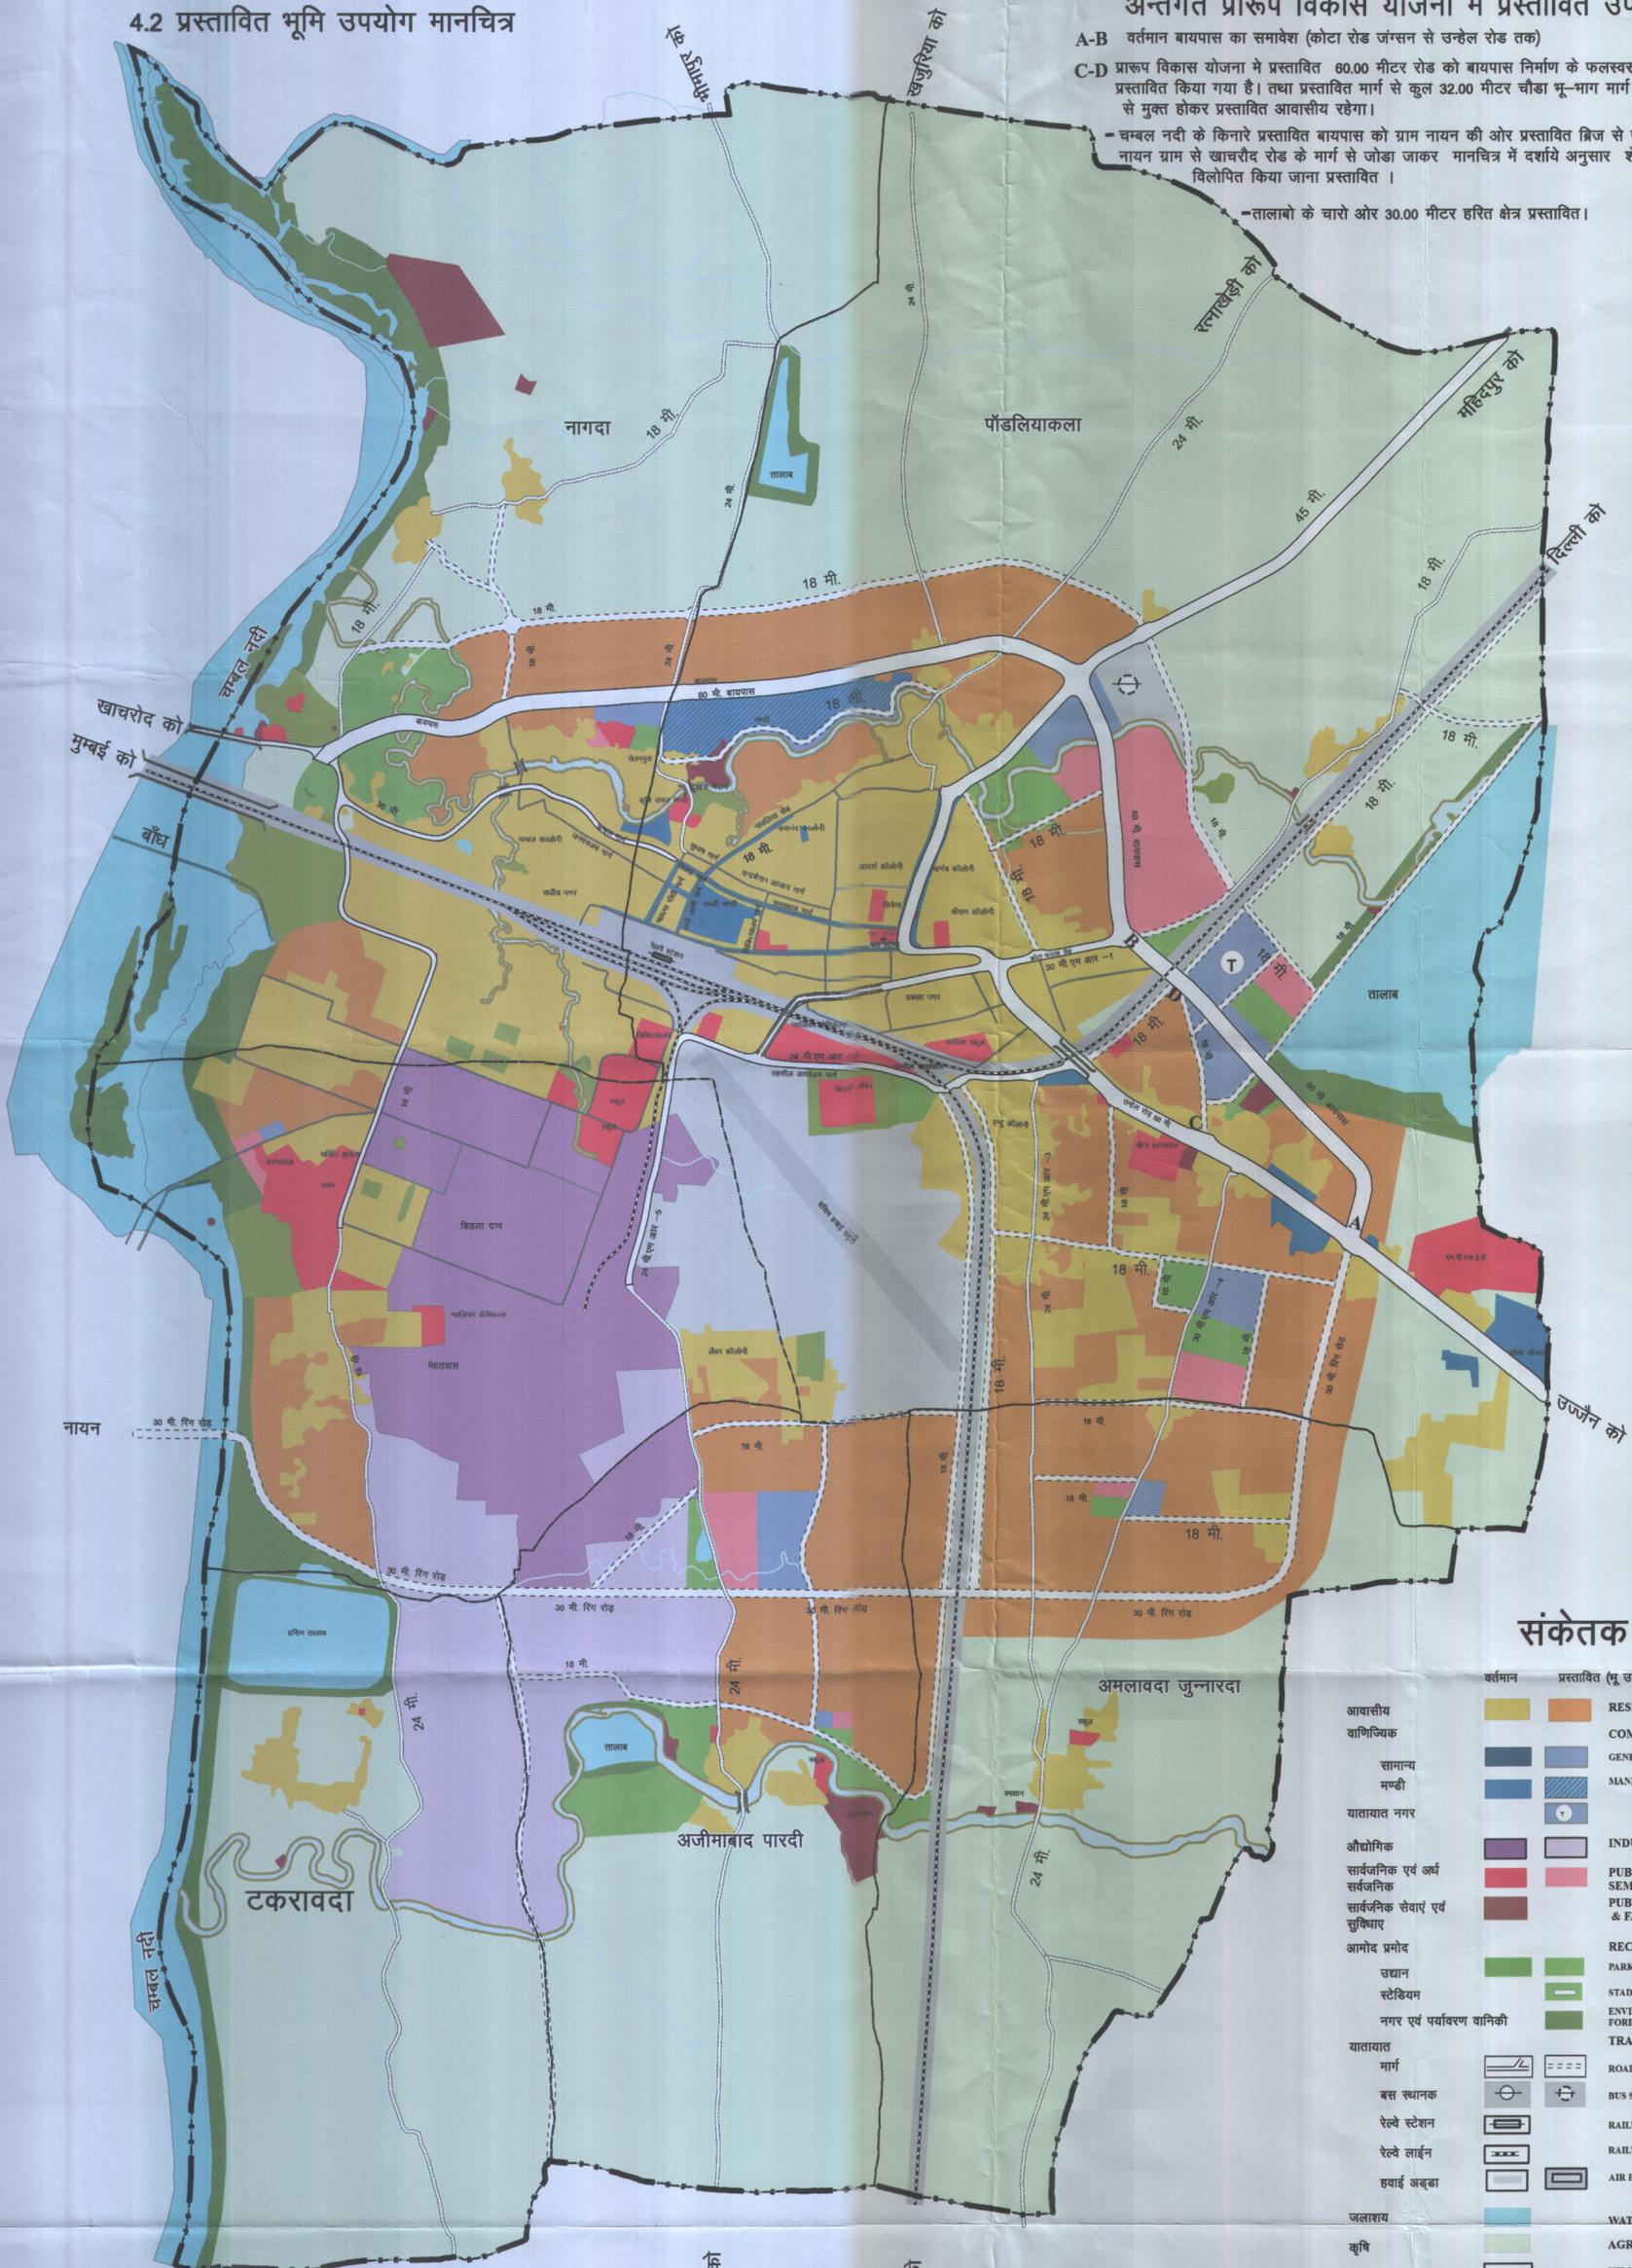

संकेतक

वर्तमान	प्रस्तावित (नू उपयोग)	
आवासीय	RESIDENTIAL	
वाणिज्यिक	COMMERCIAL	
सामान्य	GENERAL	
मण्डी	MANDI	
यातायात नगर		
औद्योगिक	INDUSTRIAL	
सार्वजनिक एवं अर्ध सार्वजनिक	PUBLIC & SEMIPUBLIC	
सार्वजनिक सेवाएं एवं सुविधाएं	PUBLIC UTILITIES & FACILITIES	
आनंद प्रमोद	RECREATIONAL	
उद्यान	PARK	
स्टेडियम	STADIUM	
नगर एवं पर्यावरण वाणिकी	ENVIRONMENTAL/ FORESTRY	
यातायात	TRANSPORTATION	
मार्ग	ROADS	
बस स्थानक	BUS STAND	
रेलवे स्टेशन	RAILWAY STATION	
रेलवे लाईन	RAILWAY LINE	
हवाई अड्डा	AIR PORT	
जलाशय	WATERBODIES	
कृषि	AGRICULTURAL	
ग्राम सीमा	VILLAGE BOUNDARY	
निवेश क्षेत्र सीमा	PLANNING AREA	

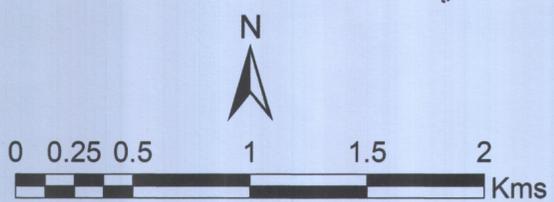

संचालनालय, नगर तथा ग्राम निवेश, मध्यप्रदेश



सुदूर संवेदन उपयोग केन्द्र,  
मध्य प्रदेश विज्ञान एवं प्रौद्योगिकी परिषद्  
विज्ञान भवन, भोपाल