
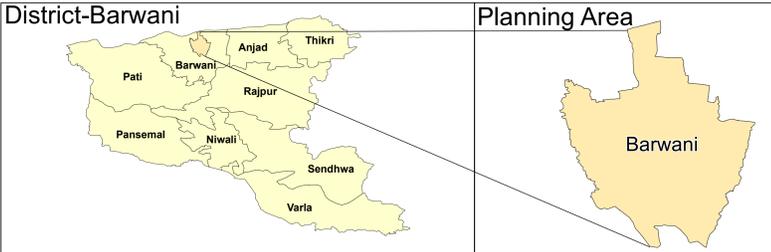
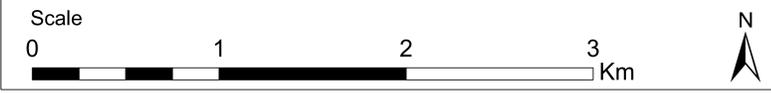


BARWANI

4.1 DEVELOPMENT PLAN (DRAFT) 2035

Legend

	EXISTING	PROPOSED		
RESIDENTIAL			आवासीय	
GENERAL RESIDENTIAL			सामान्य आवासीय	R1
MIXED LANDUSE			मिश्रित उपयोग	R2
COMMERCIAL			वाणिज्यिक	
GENERAL			सामान्य	C1
MANDI			मण्डी	C6
SPECIALIZED			विशेषीकृत	
INDUSTRIAL			औद्योगिक	
GENERAL INDUSTRIES			सामान्य उद्योग	I2
RECREATIONAL			आमोद प्रमोद	
PARK			उद्यान	G1
AFFORESTATION			वृक्षारोपण	G2
STADIUM			स्टेडियम	G6
EXHIBITION GROUND			मेला मैदान	G8
PUBLIC & SEMIPUBLIC			सार्वजनिक एवं अर्ध सार्वजनिक	
PUBLIC INSTITUTIONS AND ADMINISTRATIVE AREA/ EDUCATION AND RESEARCH/ HEALTH/SOCIAL/CULTURAL INSTITUTIONAL ACTIVITIES			सार्वजनिक संस्थान और प्रशासनिक क्षेत्र / शिक्षा और अनुसंधान / स्वास्थ्य / सामाजिक / सांस्कृतिक संस्थागत गतिविधियां	P
TRANSPORTATION			परिवहन	
BUS STAND			बस स्थानक	T1
ROADS			मार्ग	T3
TRANSPORT NAGAR			यातायात नगर	T7
PUBLIC UTILITIES & FACILITIES			सार्वजनिक सेवाएं एवं सुविधाएं	
WATER TREATMENT PLANT			जल शोधन संयंत्र	PUF1
SEWAGE TREATMENT PLANT			मल शोधन संयंत्र	PUF2
ELECTRIC SUB STATION			विद्युत उपकेन्द्र	PUF3
TRENCHING GROUND			ट्रेचिंग ग्राउण्ड	PUF4
RECYCLING PLANT			पुनर्वक्रण संयंत्र	PUF
CREMATORIUM/ GRAVE YARD			शमशान / कब्रिस्तान	PUF
WATERBODIES			जलाशय	
LAKES/PONDS/ RESERVOIRS			झील / तालाब / जलाशय	W2
NALLAH/ CANAL			नाला / नहर	W3
AGRICULTURE			कृषि भूमि	A1
BOUNDARIES			सीमाएं	
PLANNING AREA			निवेश क्षेत्र	
VILLAGE			ग्राम	
MUNICIPAL			नगर पालिका	
CENTRAL AREA			मध्य क्षेत्र	
SUBMERGENCE AREA			डूब क्षेत्र	

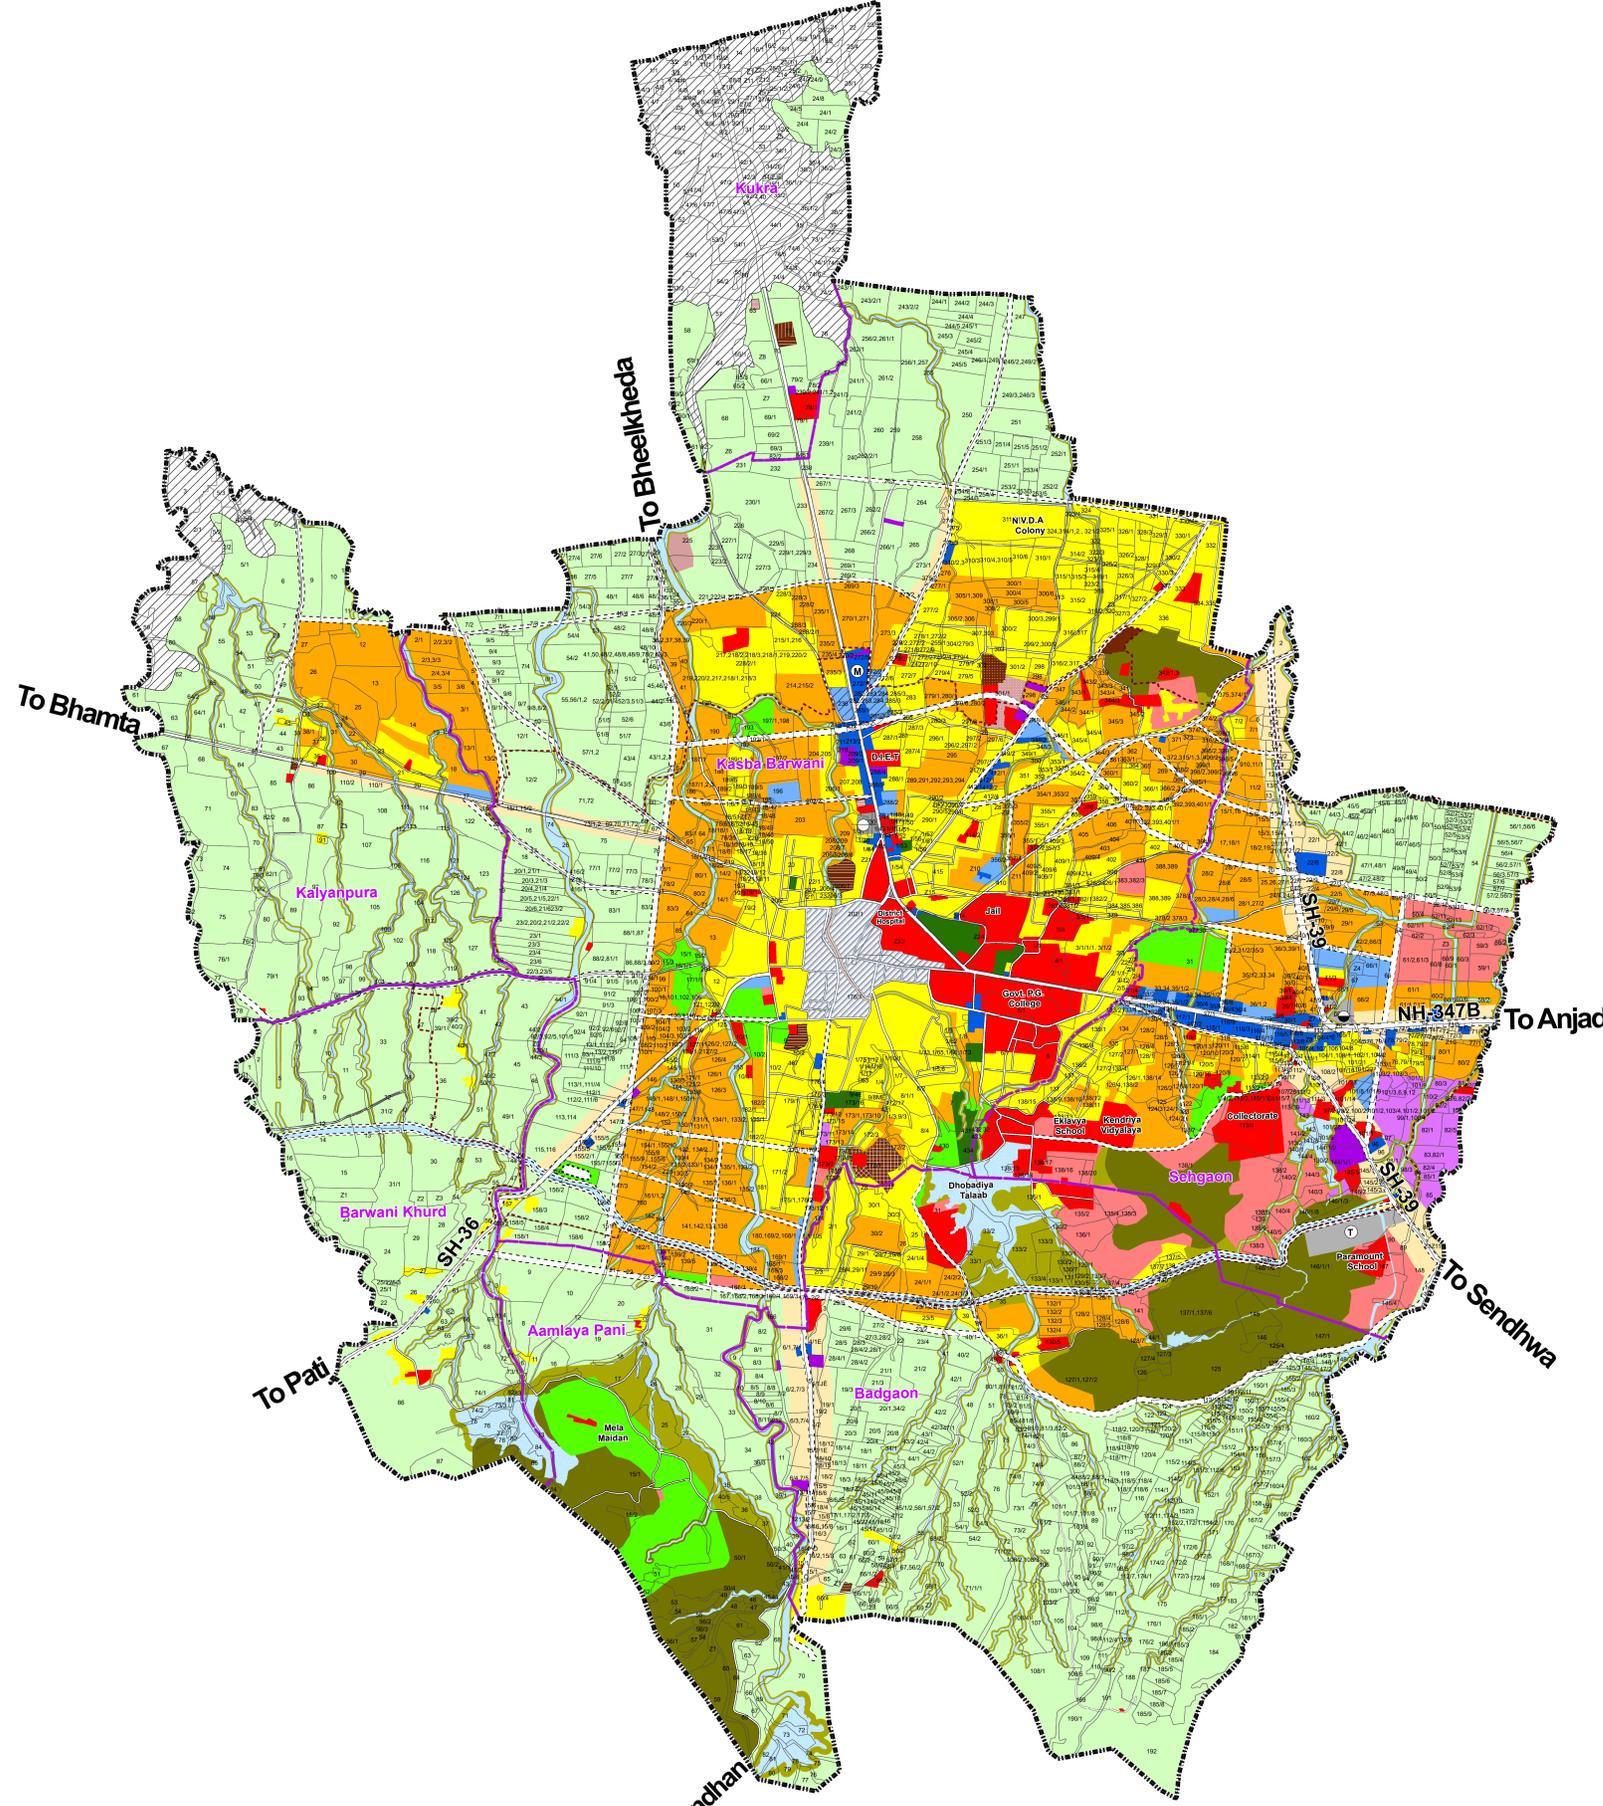

Directorate of Town & Country Planning Madhya Pradesh, Bhopal

Landuse & Urban Survey Division
Remote Sensing Application Centre, MPCST, Bhopal

Source: World View-II, 2016 Satellite Data & Ground Verification