


CHHINDWARA

4.1 DEVELOPMENT PLAN (DRAFT 2035)



Proposed Landuse

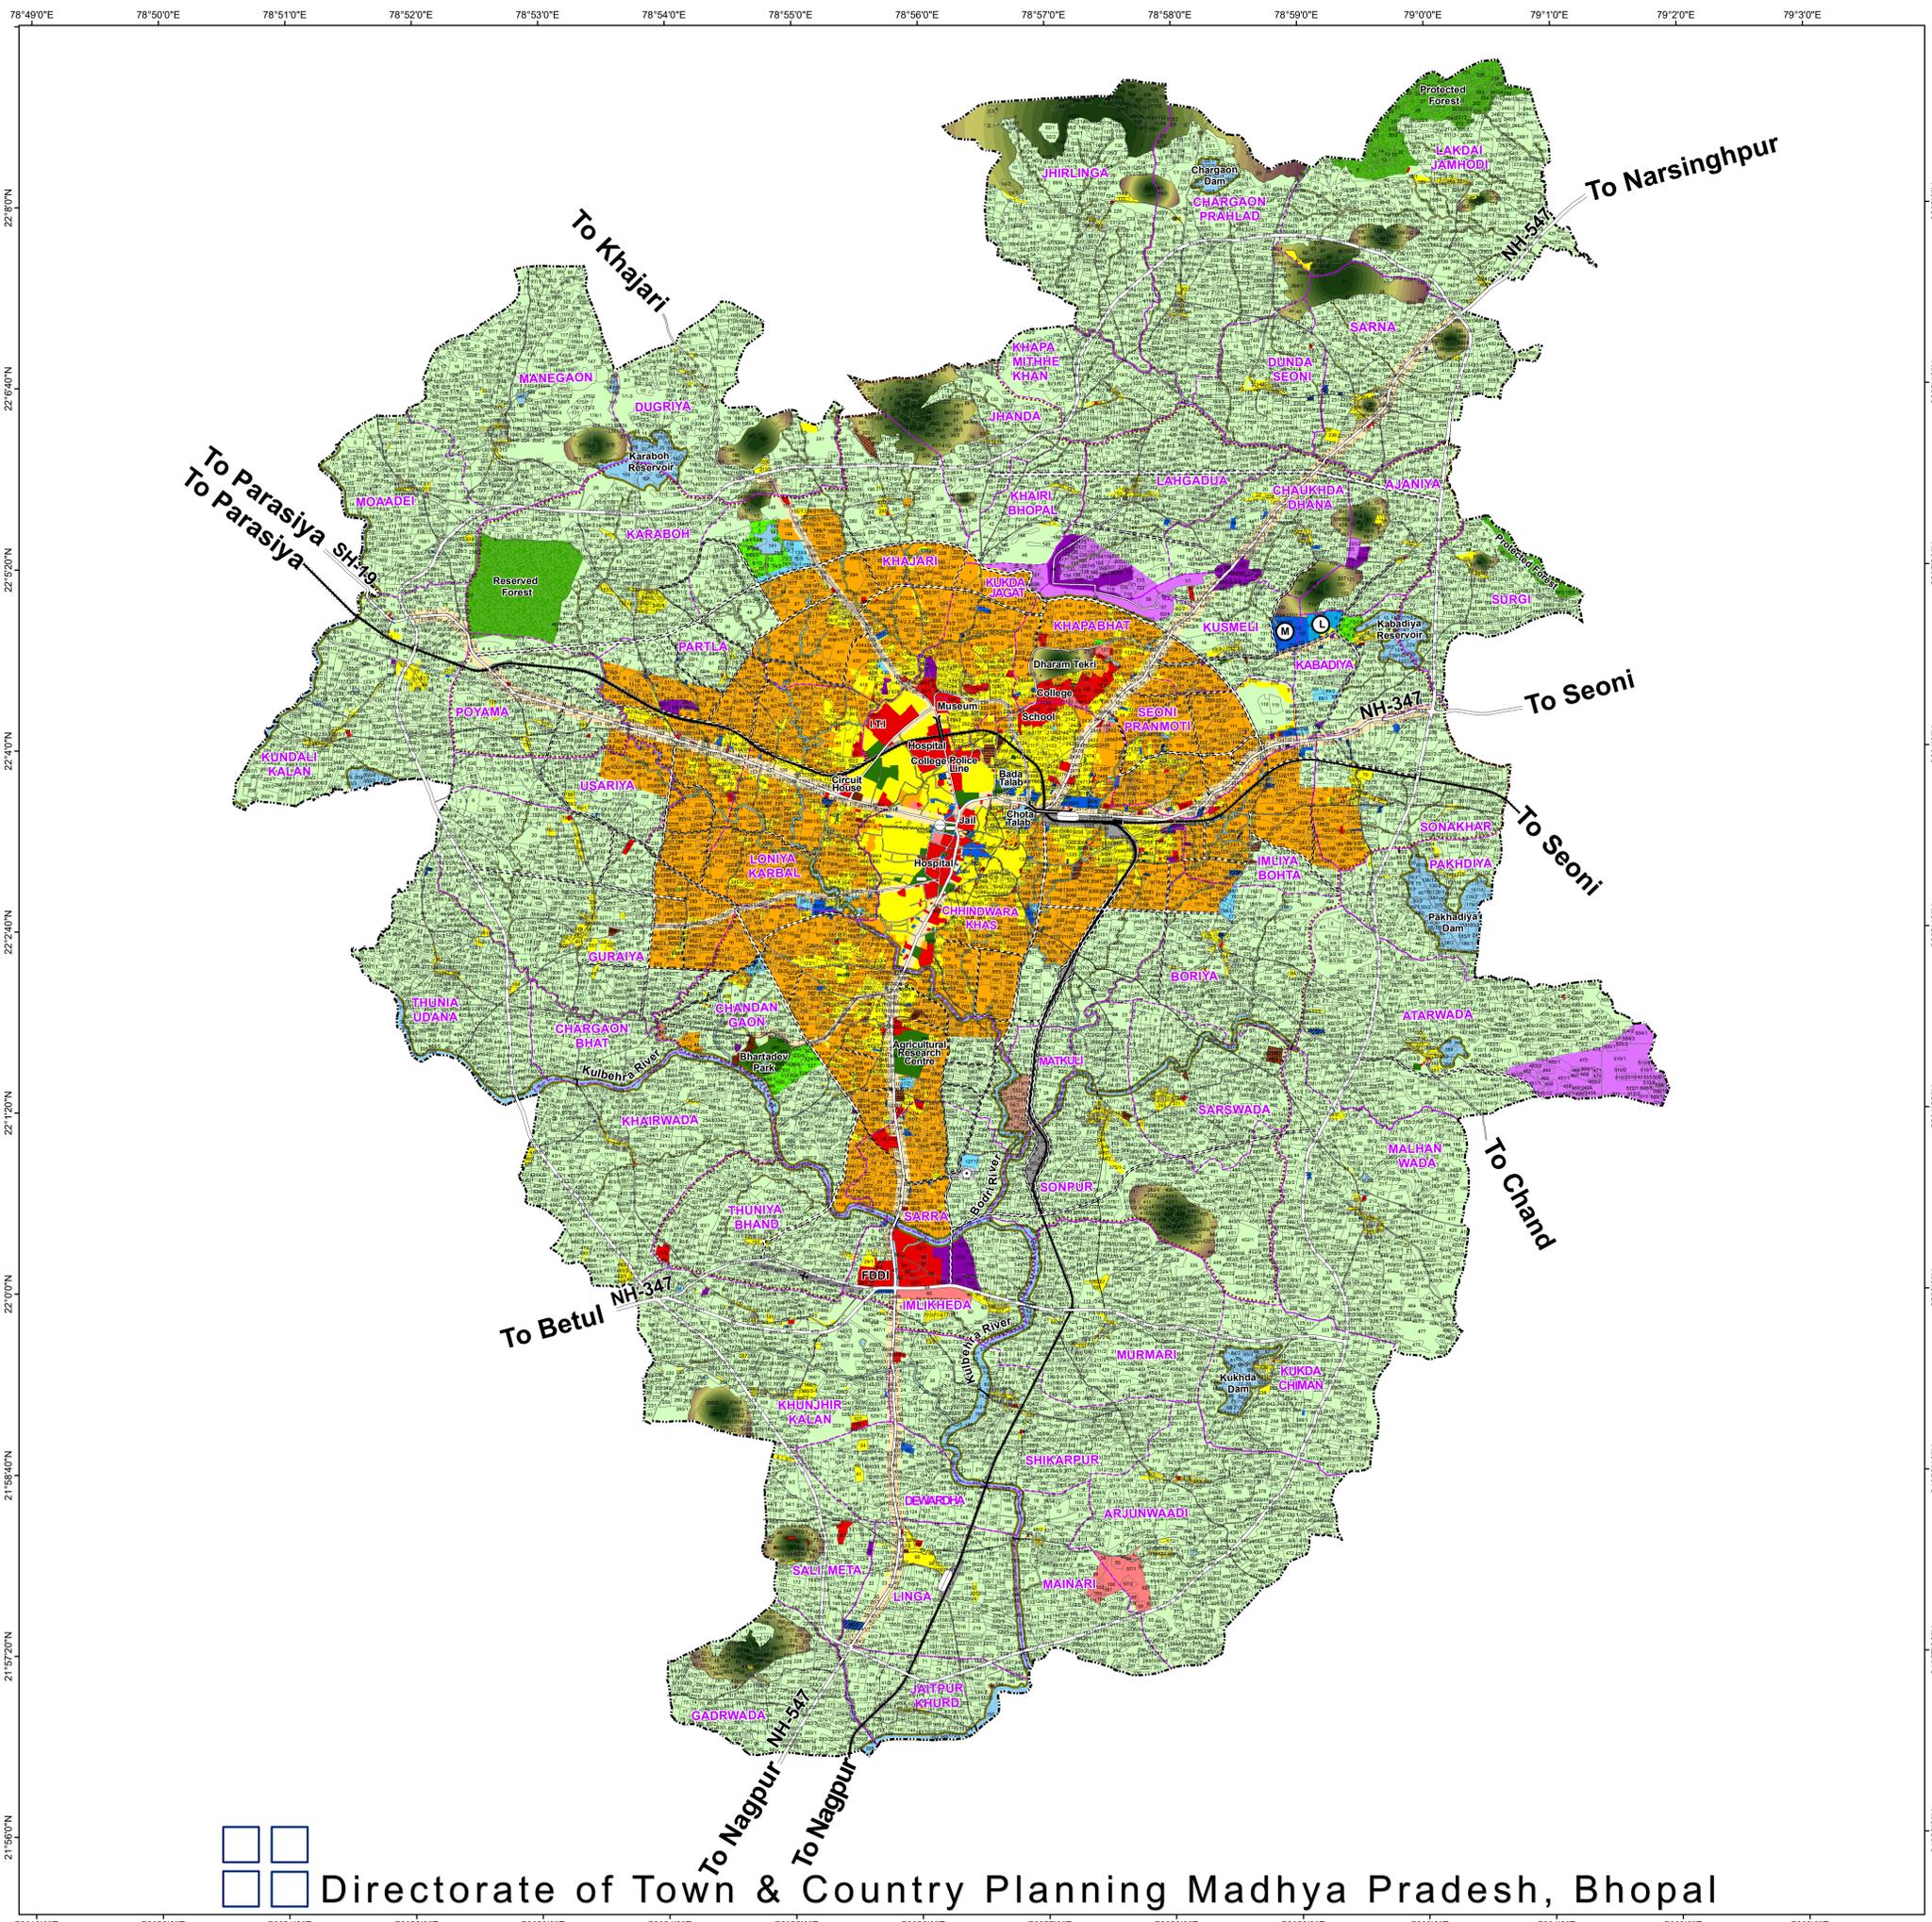

Directorate of Town & Country Planning Madhya Pradesh, Bhopal

Legend

EXISTING		PROPOSED		
RESIDENTIAL	GENERAL RESIDENTIAL			आवासीय सामान्य आवासीय R1
MIXED				मिश्रित मिश्रित R2
COMMERCIAL	GENERAL			वाणिज्यिक सामान्य C2
	MANDI			मंडी मंडी C6
	CATEGORIZED			वर्गीकृत बाजार वर्गीकृत बाजार C7
	LOGISTICS			लॉजिस्टिक्स लॉजिस्टिक्स C8
INDUSTRIAL	GENERAL INDUSTRIES			औद्योगिक सामान्य उद्योग I2
RECREATIONAL	PARK			उद्यान आमोद प्रमोद G1
	AFFORESTATION			वृक्षारोपण वृक्षारोपण G2
	STADIUM			स्टेडियम स्टेडियम G6
	HILLOCKS			टीला टीला
SPECIAL PURPOSE	RESERVED/PROTECTED FOREST			विशेष प्रयोजन संरक्षित/आरक्षित वन SP9
PUBLIC & SEMIPUBLIC	PUBLIC INSTITUTIONS AND ADMINISTRATIVE AREA/ EDUCATION AND RESEARCH/ HEALTH/SOCIAL/CULTURAL INSTITUTIONAL ACTIVITIES			सार्वजनिक एवं अर्ध सार्वजनिक सार्वजनिक संस्थान और प्रशासनिक क्षेत्रों/ शिक्षा और अनुसंधान/स्वास्थ्य/सामाजिक/सांस्कृतिक संस्थागत गतिविधियां P
TRANSPORTATION	BUS STAND			परिवहन बस स्थानक T1
	PICKUP STATION			पिकअप स्टेशन पिकअप स्टेशन T2
	ROADS			मार्ग मार्ग T3
	RAILWAY STATION			रेल्वे स्टेशन रेल्वे स्टेशन T4
	RAILWAY LINE			रेल्वे लाईन रेल्वे लाईन T5
	AIR STRIP			हवाई पट्टी हवाई पट्टी T8
	BRIDGE/FLYOVER			पुल/पलाईओवर पुल/पलाईओवर
PUBLIC UTILITIES & FACILITIES	WATER TREATMENT PLANT			सार्वजनिक सेवाएं एवं सुविधाएं जल शोधन संयंत्र जल शोधन संयंत्र PUF1
	SEWERAGE TREATMENT PLANT			मल शोधन संयंत्र मल शोधन संयंत्र PUF 2
	ELECTRIC SUB STATION			विद्युत उपकेन्द्र विद्युत उपकेन्द्र PUF3
	SOLID WASTE DISPOSAL PLANT			ठोस अपशिष्ट निपटान संयंत्र ठोस अपशिष्ट निपटान संयंत्र PUF9
	CREMATORIUM/ GRAVE YARD			श्मशान/कब्रिस्तान श्मशान/कब्रिस्तान PUF10
WATERBODIES	RIVER			जलाशय नदी W1
	LAKES / PONDS / RESERVOIR			तालाब तालाब W2
AGRICULTURE				कृषि भूमि कृषि भूमि A1
BOUNDARIES	PLANNING AREA			सीमाएं निवेश क्षेत्र
	VILLAGE			ग्राम ग्राम
	MUNICIPAL CORPORATION			नगर पालिक निगम नगर पालिक निगम

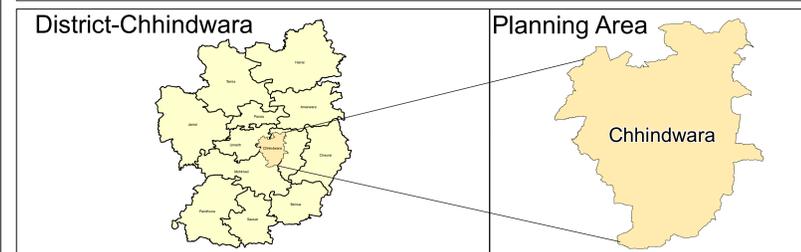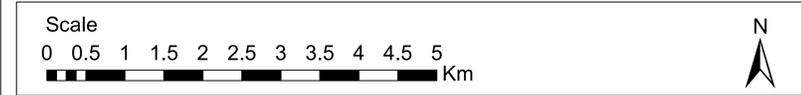

Landuse & Urban Survey Division
 Remote Sensing Application Centre, MPCST, Bhopal

Source: Directorate of Town & Country Planning