



# REWA DEVELOPMENT PLAN 2035 (DRAFT)

## 5.1 PROPOSED LANDUSE

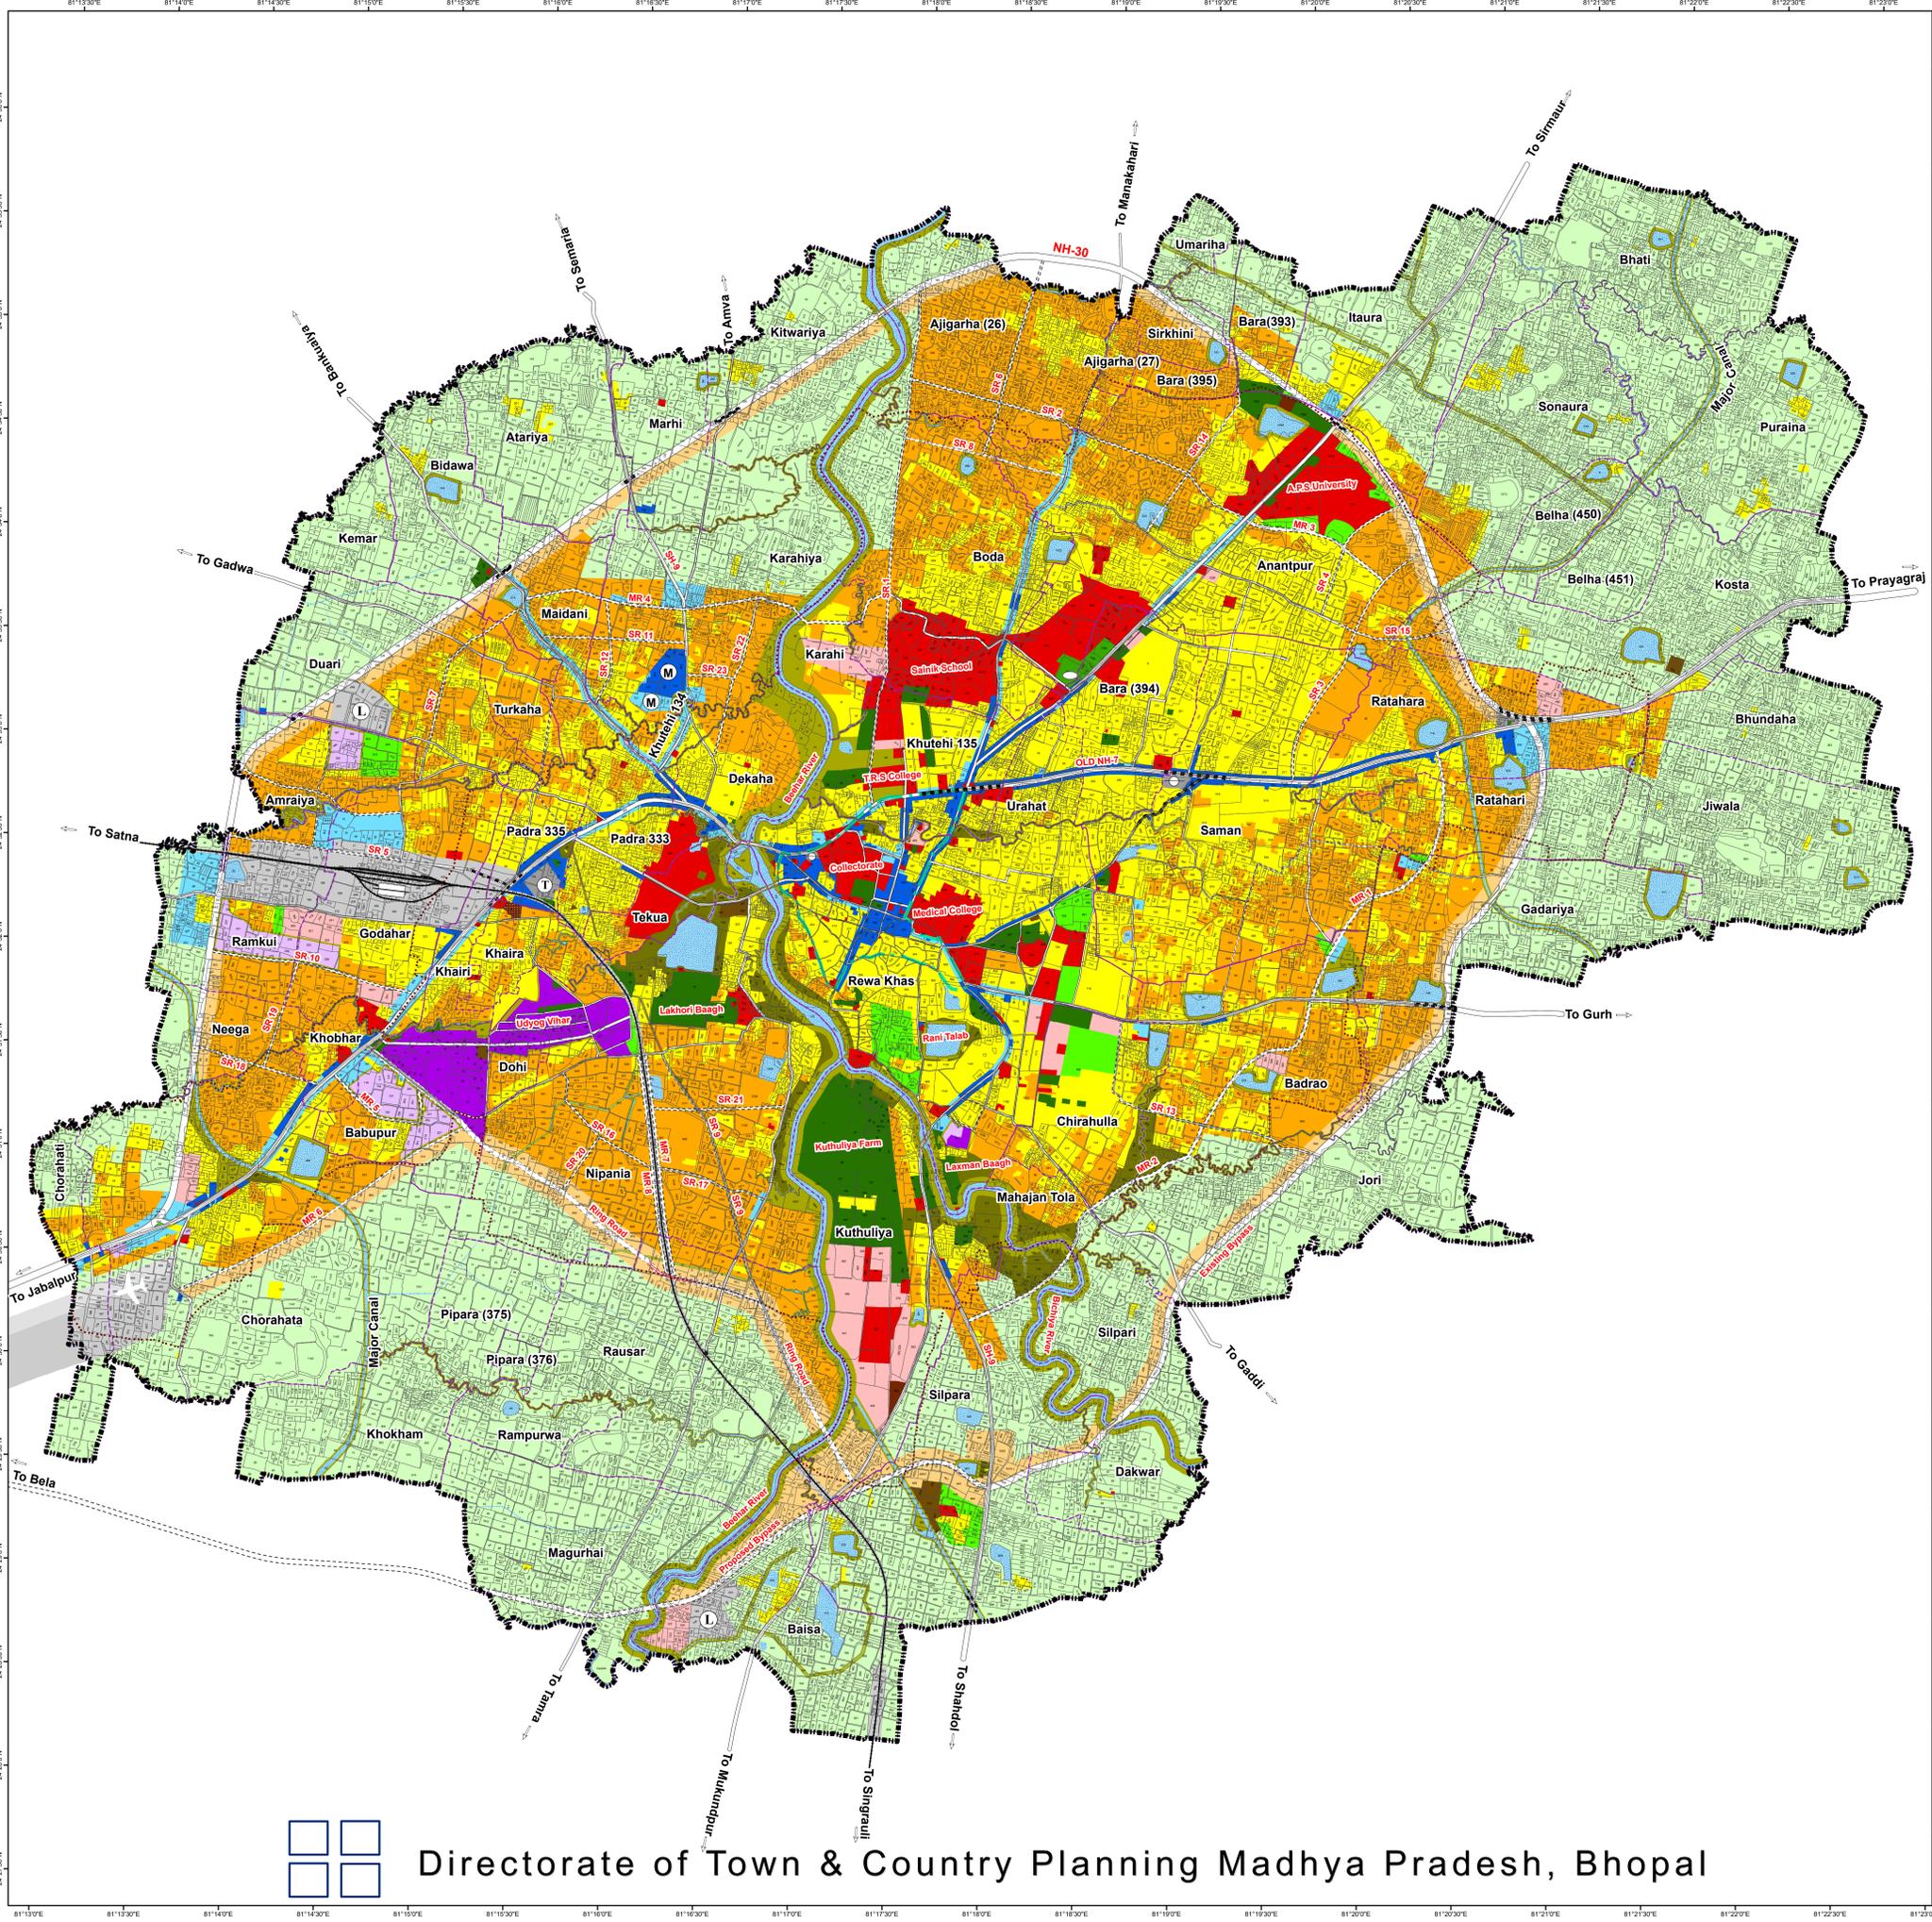

EXISTING	PROPOSED	
<b>RESIDENTIAL</b>		
		आवासीय
		सामान्य आवासीय
<b>COMMERCIAL</b>		
		वाणिज्यिक
		सामान्य
		मण्डी
<b>INDUSTRIAL</b>		
		औद्योगिक
		सामान्य उद्योग
<b>MIXED</b>		
		मिश्रित
		मिश्रित उपयोग
<b>RECREATIONAL</b>		
		आमोद प्रमोद
		उद्यान
		वृक्षारोपण
		स्टेडियम
<b>PUBLIC &amp; SEMIPUBLIC</b>		
		सार्वजनिक एवं अर्ध सार्वजनिक
		सार्वजनिक संस्थान और प्रशासनिक क्षेत्रों / शिक्षा और अनुसंधान / स्वास्थ्य / सामाजिक / सांस्कृतिक संस्थागत गतिविधियां
<b>TRANSPORTATION</b>		
		परिवहन
		बस स्थानक
		मार्ग
		रेल्वे स्टेशन
		रेल्वे ट्रैक
		हवाई पट्टी
		यातायात नगर / लॉजिस्टिक हब
		आर ओ बी
		ऊपरगामी सेतु
		सेतु
<b>PUBLIC UTILITIES &amp; FACILITIES</b>		
		सार्वजनिक सेवाएं एवं सुविधाएं
		विद्युत संयंत्र
		जल शोधन संयंत्र
		विद्युत उपकेंद्र
<b>WATER BODIES</b>		
		जलाशय
<b>AGRICULTURE</b>		
		कृषि भूमि
<b>BOUNDARIES</b>		
		सीमाएं
		निवेश क्षेत्र
		ग्राम
		नगर पालिक निगम क्षेत्र
		मध्य क्षेत्र
		खसरा

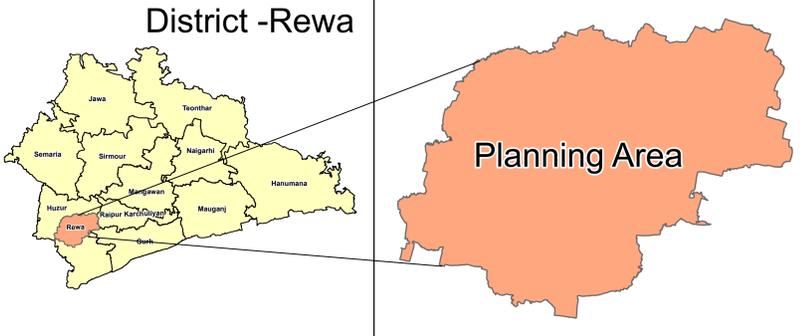

Directorate of Town & Country Planning Madhya Pradesh, Bhopal

STATE INSTITUTE FOR TOWN PLANNING

Source: World View-II, 2018 Satellite Data & Archive Masterplan By T&CP