


# SEHORE

## 4.2A DEVELOPMENT PLAN (DRAFT 2035)


### Proposed Landuse

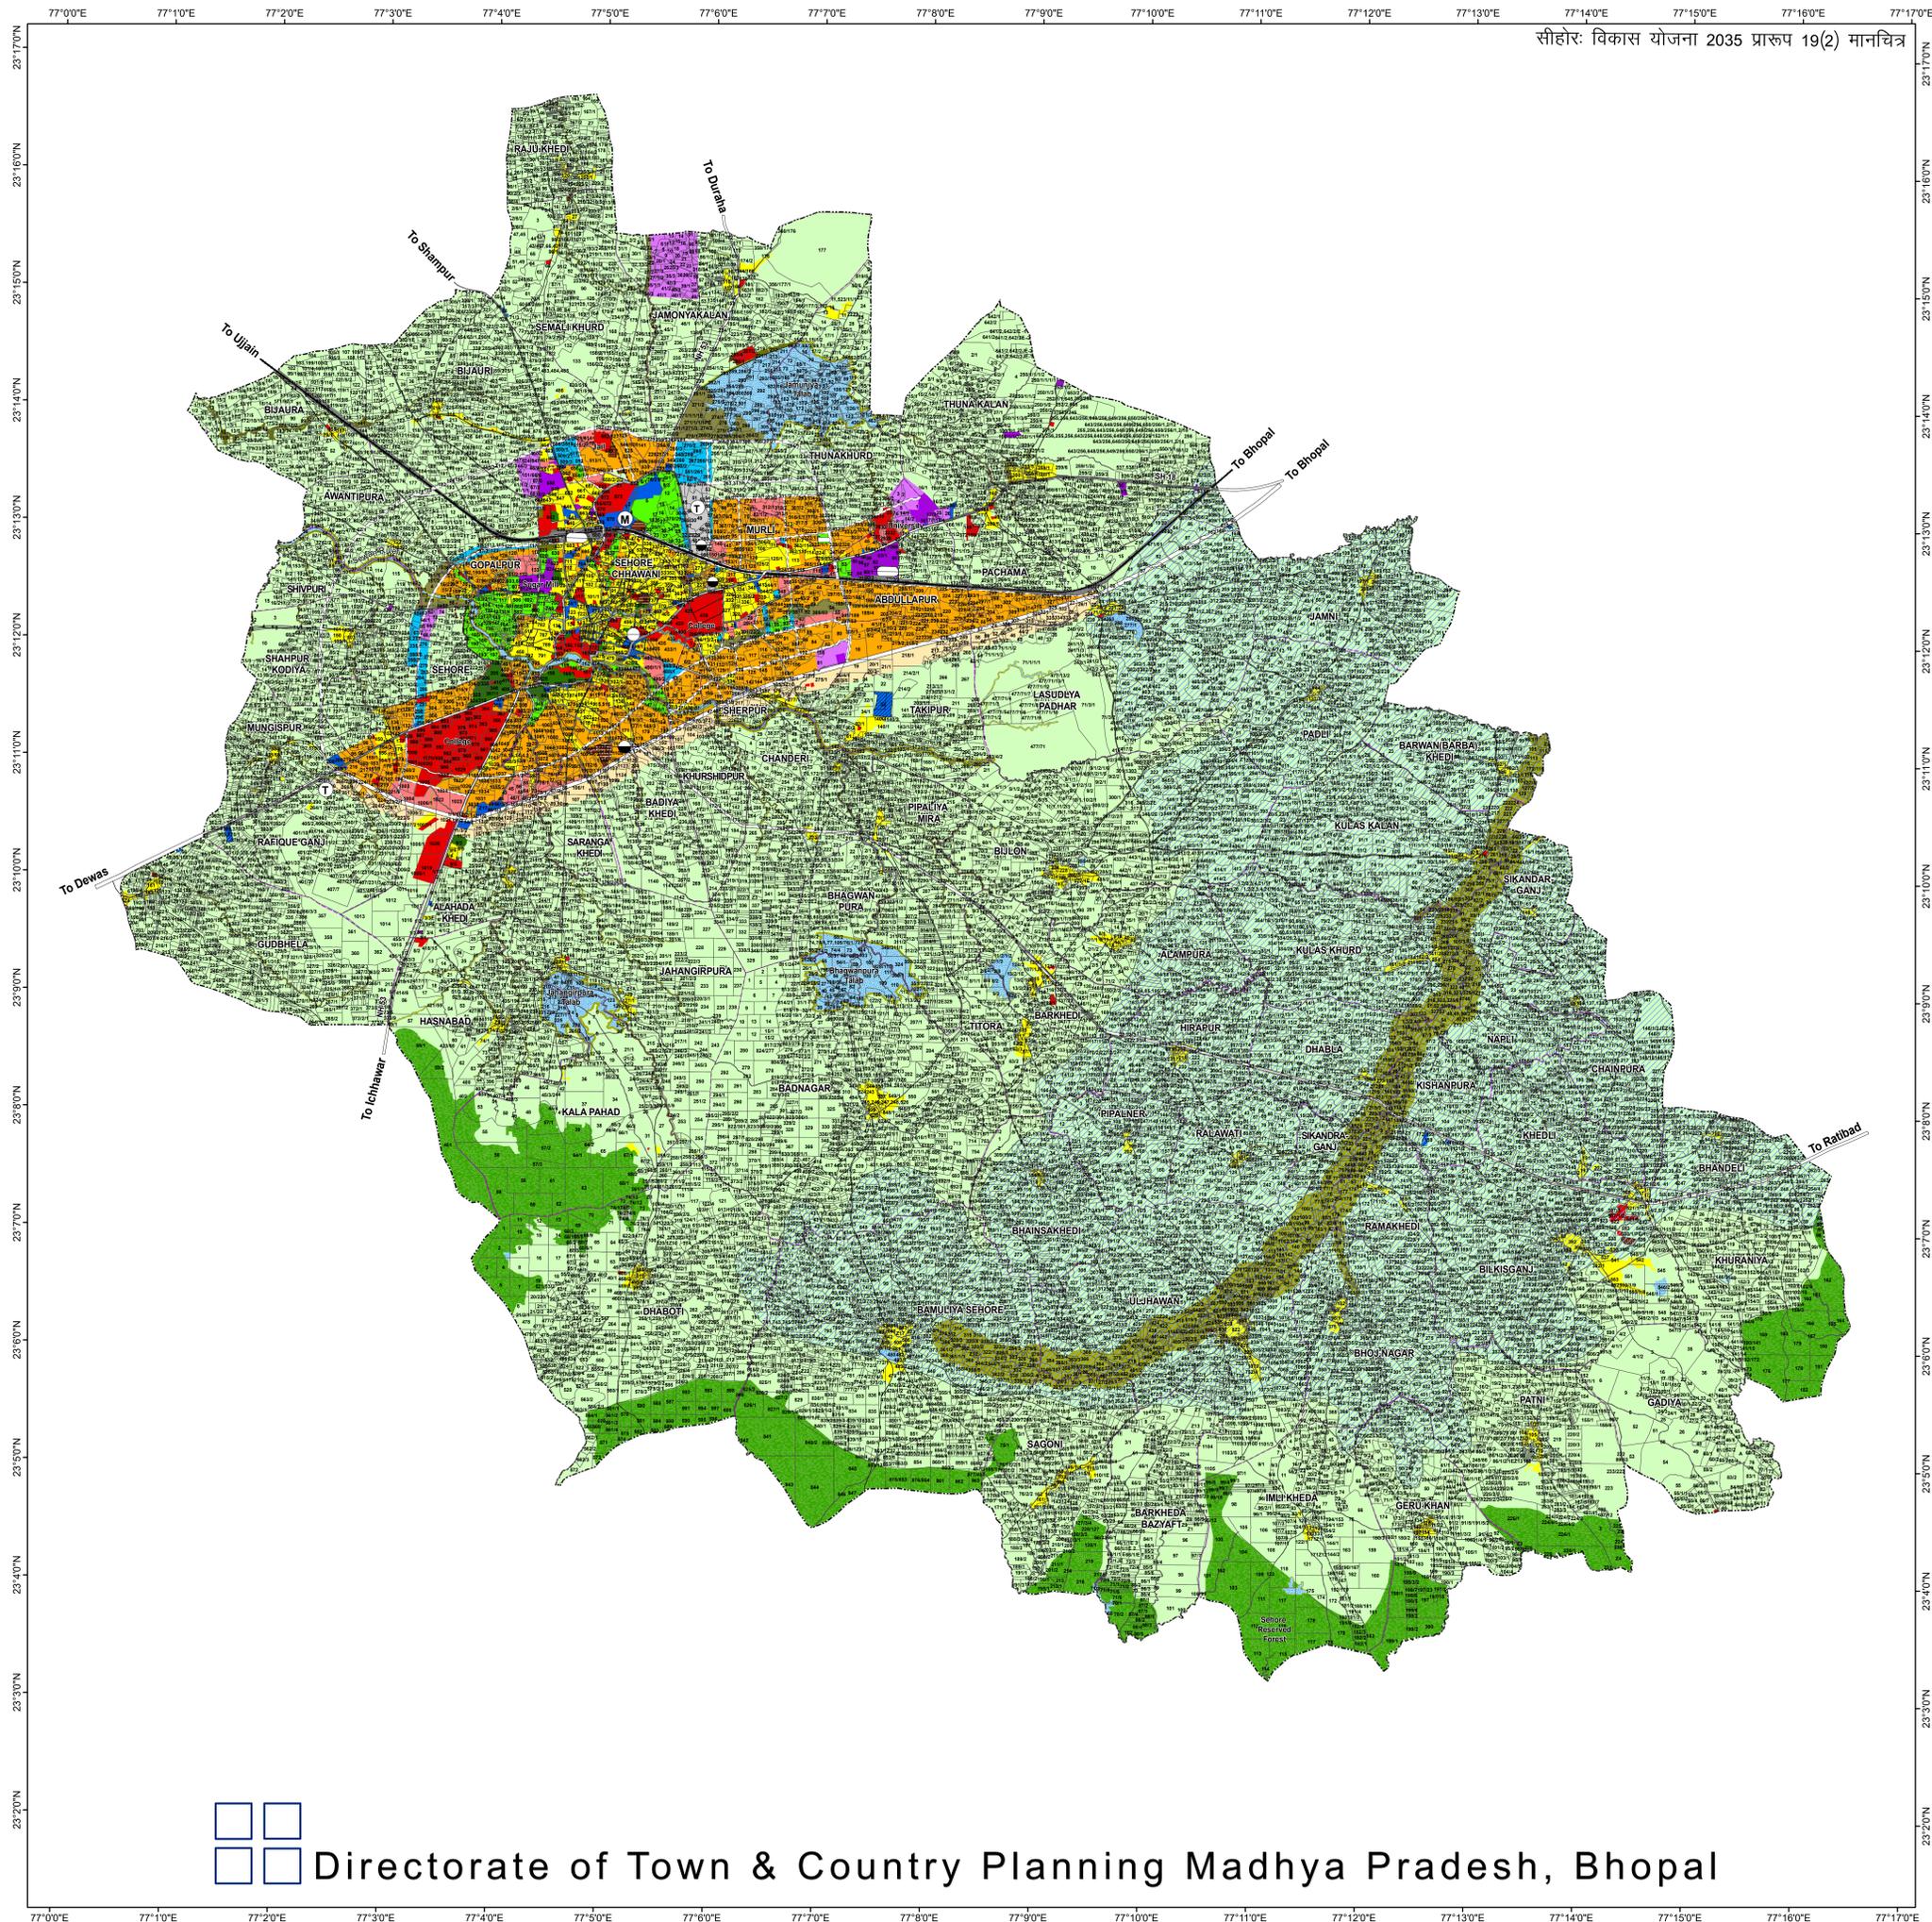

Directorate of Town & Country Planning Madhya Pradesh, Bhopal

### Legend

|                                          |   | EXISTING | PROPOSED |   |
|------------------------------------------|---|----------|----------|---|
| <b>RESIDENTIAL</b>                       | GENERAL RESIDENTIAL                                                                                                  |          |          | आवासीय सामान्य आवासीय R1   |
|                                          | MIXED LANDUSE   |          |          | मिश्रित उपयोग R2   |
|                                          |   |          |          | वाणिज्यिक सामान्य C1   |
| <b>COMMERCIAL</b>                        | GENERAL   |          |          | मण्डी C6   |
|                                          | MANDI   |          |          | वर्गीकृत बाजार C7   |
|                                          | CATEGORIZED MARKET                                                                                                   |          |          |   |
| <b>INDUSTRIAL</b>                        | GENERAL INDUSTRIES                                                                                                   |          |          | औद्योगिक सामान्य उद्योग I2   |
|                                          |   |          |          | आमोद प्रमोद उद्यान G1   |
| <b>RECREATIONAL</b>                      | PARK   |          |          | उद्यान G2   |
|                                          | AFFORESTATION   |          |          | वृक्षारोपण G6   |
|                                          | STADIUM   |          |          | स्टेडियम P   |
| <b>PUBLIC &amp; SEMIPUBLIC</b>           | PUBLIC INSTITUTIONS AND ADMINISTRATIVE AREA/ EDUCATION AND RESEARCH/ HEALTH/SOCIAL/CULTURAL INSTITUTIONAL ACTIVITIES |          |          | सार्वजनिक एवं अर्ध सार्वजनिक सार्वजनिक संस्थान और प्रशासनिक क्षेत्रों / शिक्षा और अनुसंधान / स्वास्थ्य / सामाजिक / सांस्कृतिक संस्थागत गतिविधियां |
|                                          |   |          |          | विशेष प्रयोजन वन SP9   |
| <b>SPECIAL PURPOSE</b>                   | FOREST   |          |          | परिवहन T1   |
|                                          |   |          |          | बस स्थानक T3   |
| <b>TRANSPORTATION</b>                    | BUS STAND   |          |          | मार्ग T4   |
|                                          | ROADS   |          |          | रेल्वे स्टेशन T5   |
|                                          | RAILWAY STATION   |          |          | रेल्वे लाइन T7   |
|                                          | RAILWAY LINE   |          |          | यातायात नगर PUF3   |
|                                          | TRANSPORT NAGAR   |          |          | सार्वजनिक सेवाएं एवं सुविधाएं PUF4   |
| <b>PUBLIC UTILITIES &amp; FACILITIES</b> | ELECTRIC SUB STATION                                                                                                 |          |          | विद्युत उपकेन्द्र   |
|                                          | TRENCHING GROUND   |          |          | ट्रेचिंग ग्राउण्ड   |
|                                          | CREMATORIUM/ GRAVE YARD                                                                                              |          |          | श्मशान / कब्रिस्तान   |
| <b>WATERBODIES</b>                       | RIVERS   |          |          | जलाशय W1   |
|                                          | PONDS   |          |          | नदियां W2   |
|                                          | NALA   |          |          | तालाब W3   |
| <b>AGRICULTURE BOUNDARIES</b>            | PLANNING AREA   |          |          | नाला A1   |
|                                          | VILLAGE   |          |          | कृषि भूमि   |
|                                          | MUNICIPAL   |          |          | सीमाएं   |
|                                          | CATCHMENT AREA   |          |          | निवेश क्षेत्र   |

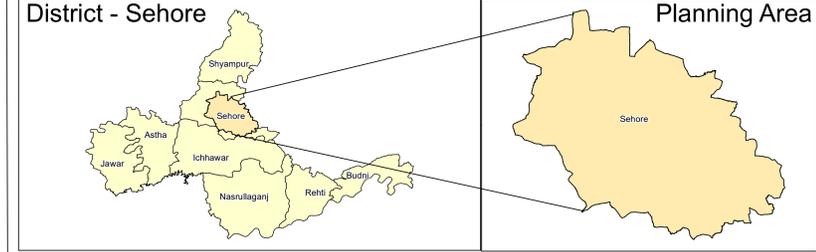

Landuse & Urban Survey Division  
 Remote Sensing Application Centre, MPCST, Bhopal

Source: Archive Masterplan by T&CP