
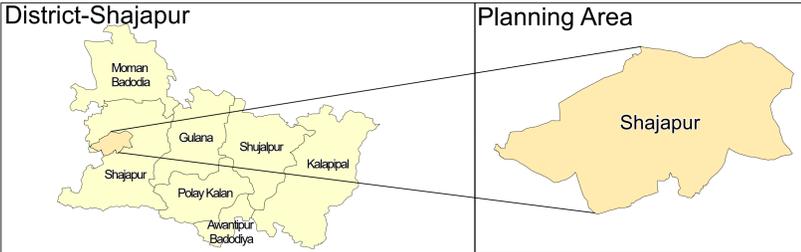
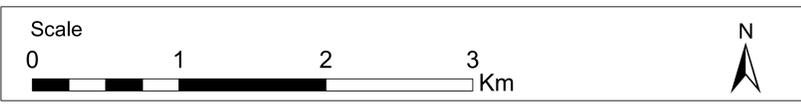


# SHAJAPUR DEVELOPMENT PLAN (DRAFT 2035) 4.2 Proposed Landuse

## Legend

	EXISTING	PROPOSED		
<b>RESIDENTIAL</b>			आवासीय	
GENERAL RESIDENTIAL			सामान्य आवासीय	R1
MIXED LANDUSE			मिश्रित उपयोग	R2
<b>COMMERCIAL</b>			वाणिज्यिक	
GENERAL			सामान्य	C1
MANDI			मण्डी	C6
<b>INDUSTRIAL</b>			औद्योगिक	
GENERAL INDUSTRIES			सामान्य उद्योग	I2
<b>RECREATIONAL</b>			आमोद प्रमोद	
PARK			उद्यान	G1
AFFORESTATION			वृक्षारोपण	G2
STADIUM			स्टेडियम	G6
<b>PUBLIC &amp; SEMIPUBLIC</b>			सार्वजनिक एवं अर्ध सार्वजनिक	
PUBLIC INSTITUTIONS AND ADMINISTRATIVE AREA/ EDUCATION AND RESEARCH/ HEALTH/SOCIAL/CULTURAL INSTITUTIONAL ACTIVITIES			सार्वजनिक संस्थान और प्रशासनिक क्षेत्रों/ शिक्षा और अनुसंधान/ स्वास्थ्य/ सामाजिक/ सांस्कृतिक संस्थागत गतिविधियां	P
<b>TRANSPORTATION</b>			परिवहन	
BUS STAND			बस स्थानक	T1
ROADS			मार्ग	T3
RAILWAY STATION			रेल्वे स्टेशन	T4
RAILWAY LINE			रेल्वे लाईन	T5
BRIDGE/ FLYOVER			पुल/ फ्लाईओवर	
<b>PUBLIC UTILITIES &amp; FACILITIES</b>			सार्वजनिक सेवाएं एवं सुविधाएं	
WATER TREATMENT PLANT			जल शोधन संयंत्र	PUF1
SEWAGE TREATMENT PLANT			मल शोधक संयंत्र	PUF2
ELECTRIC SUB STATION			विद्युत उपकेन्द्र	PUF3
SOLID WASTE DISPOSAL PLANT			ठोस अपशिष्ट निपटान संयंत्र	PUF9
CREMATORIUM/ GRAVE YARD			शमशान/ कब्रिस्तान	PUF10
<b>WATERBODIES</b>			जलाशय	
RIVER			नदी	W1
LAKES/PONDS/ RESERVOIRS			झील/ तालाब/ जलाशय	W2
NALLAH/ CANAL			नाला/ नहर	W3
<b>AGRICULTURE</b>			कृषि भूमि	A1
<b>BOUNDARIES</b>			सीमाएं	
PLANNING AREA			निवेश क्षेत्र	
VILLAGE			ग्राम	
MUNICIPAL			नगर पालिका	
CENTRAL AREA			मध्य क्षेत्र	

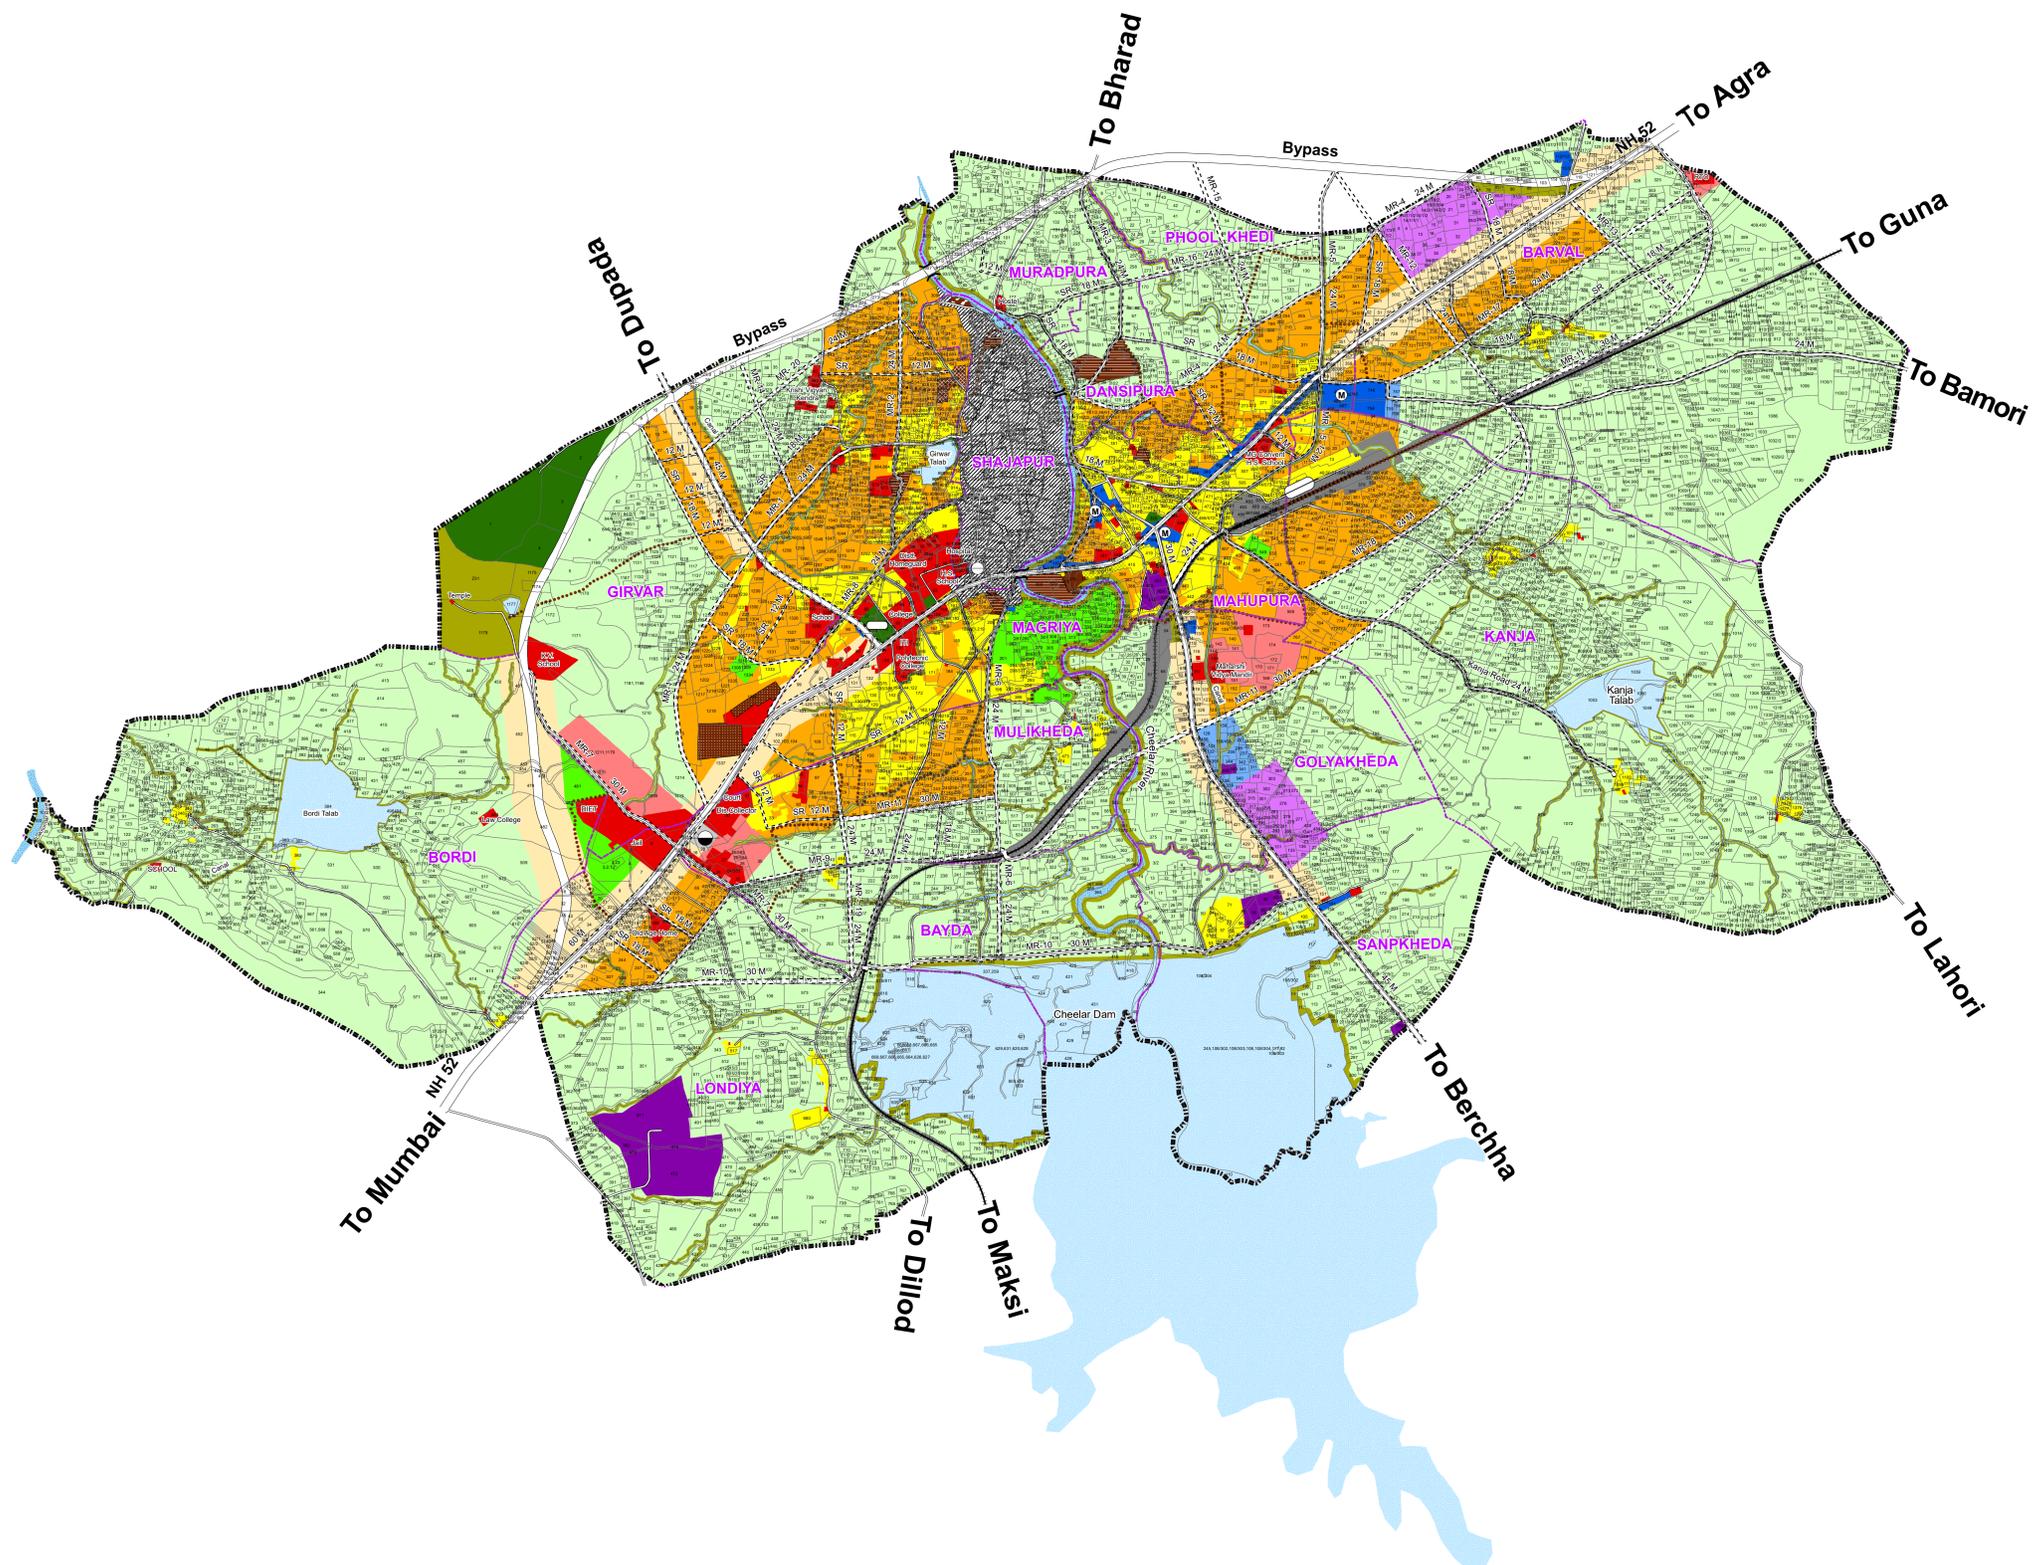

Directorate of Town & Country Planning Madhya Pradesh, Bhopal

Landuse & Urban Survey Division  
Remote Sensing Application Centre, MPCST, Bhopal

Source: Archived Master Plan by T&CP