



SEONI

4.1 DEVELOPMENT PLAN 2035 (DRAFT)

PROPOSED LANDUSE

Legend

EXISTING		PROPOSED		
RESIDENTIAL				
GENERAL RESIDENTIAL		सामान्य आवासीय		R1
MIXED LANDUSE		मिश्रित उपयोग		R2
COMMERCIAL				
GENERAL		वाणिज्यिक सामान्य		C1
MANDI		मण्डी		C6
INDUSTRIAL				
GENERAL INDUSTRIES		औद्योगिक सामान्य उद्योग		I2
RECREATIONAL				
PARK		आमोद प्रमोद उद्यान		G1
AFFORESTATION		वृक्षारोपण		G2
STADIUM		स्टेडियम		G6
EXHIBITION GROUND		प्रदर्शनी मैदान		G8
PUBLIC & SEMIPUBLIC				
PUBLIC INSTITUTIONS AND ADMINISTRATIVE AREA/ EDUCATION AND RESEARCH/ HEALTH/SOCIAL/CULTURAL INSTITUTIONAL ACTIVITIES		सार्वजनिक एवं अर्ध सार्वजनिक सार्वजनिक संस्थान और प्रशासनिक क्षेत्रों / शिक्षा और अनुसंधान / स्वास्थ्य / सामाजिक / सांस्कृतिक संस्थागत गतिविधियाँ		P
SPECIAL PURPOSE				
PROTECTED FOREST		विशेष प्रयोजन संरक्षित वन		
HILLOCK		पहाड़ी		
TRANSPORTATION				
BUS STAND		परिवहन बस स्थानक		T1
PICKUP STATION		पिकअप स्टेशन		T2
ROADS		मार्ग		T3
RAILWAY STATION		रेल्वे स्टेशन		T4
RAILWAY LINE		रेल्वे लाइन		T5
TRANSPORT NAGAR		यातायात नगर		T7
PUBLIC UTILITIES & FACILITIES				
WATER TREATMENT PLANT		सार्वजनिक उपयोगिताएं और सुविधाएं जल शोधन संयंत्र		PUF1
SEWERAGE TREATMENT PLANT		सीवेज ट्रीटमेंट प्लांट		PUF2
ELECTRIC SUB STATION		विद्युत उपकेन्द्र		PUF3
TRENCHING GROUND		ट्रेचिंग ग्राउण्ड		PUF4
CREMATORIUM/GRAVEYARD		श्मशान / कब्रिस्तान		
WATERBODIES				
RIVERS		जलाशय नदियां		W1
LAKE/POND		झील / तालाब		W2
NALA/ CANAL		नाला / नहर		W3
AGRICULTURE				
BOUNDARIES		कृषि भूमि		A1
BOUNDARIES				
PLANNING AREA		निवेश क्षेत्र		
VILLAGE		ग्राम		
MUNICIPAL		नगर पालिका		

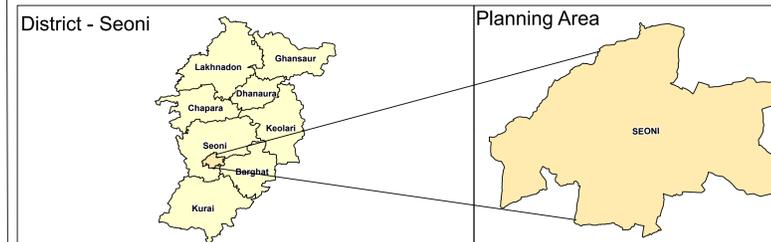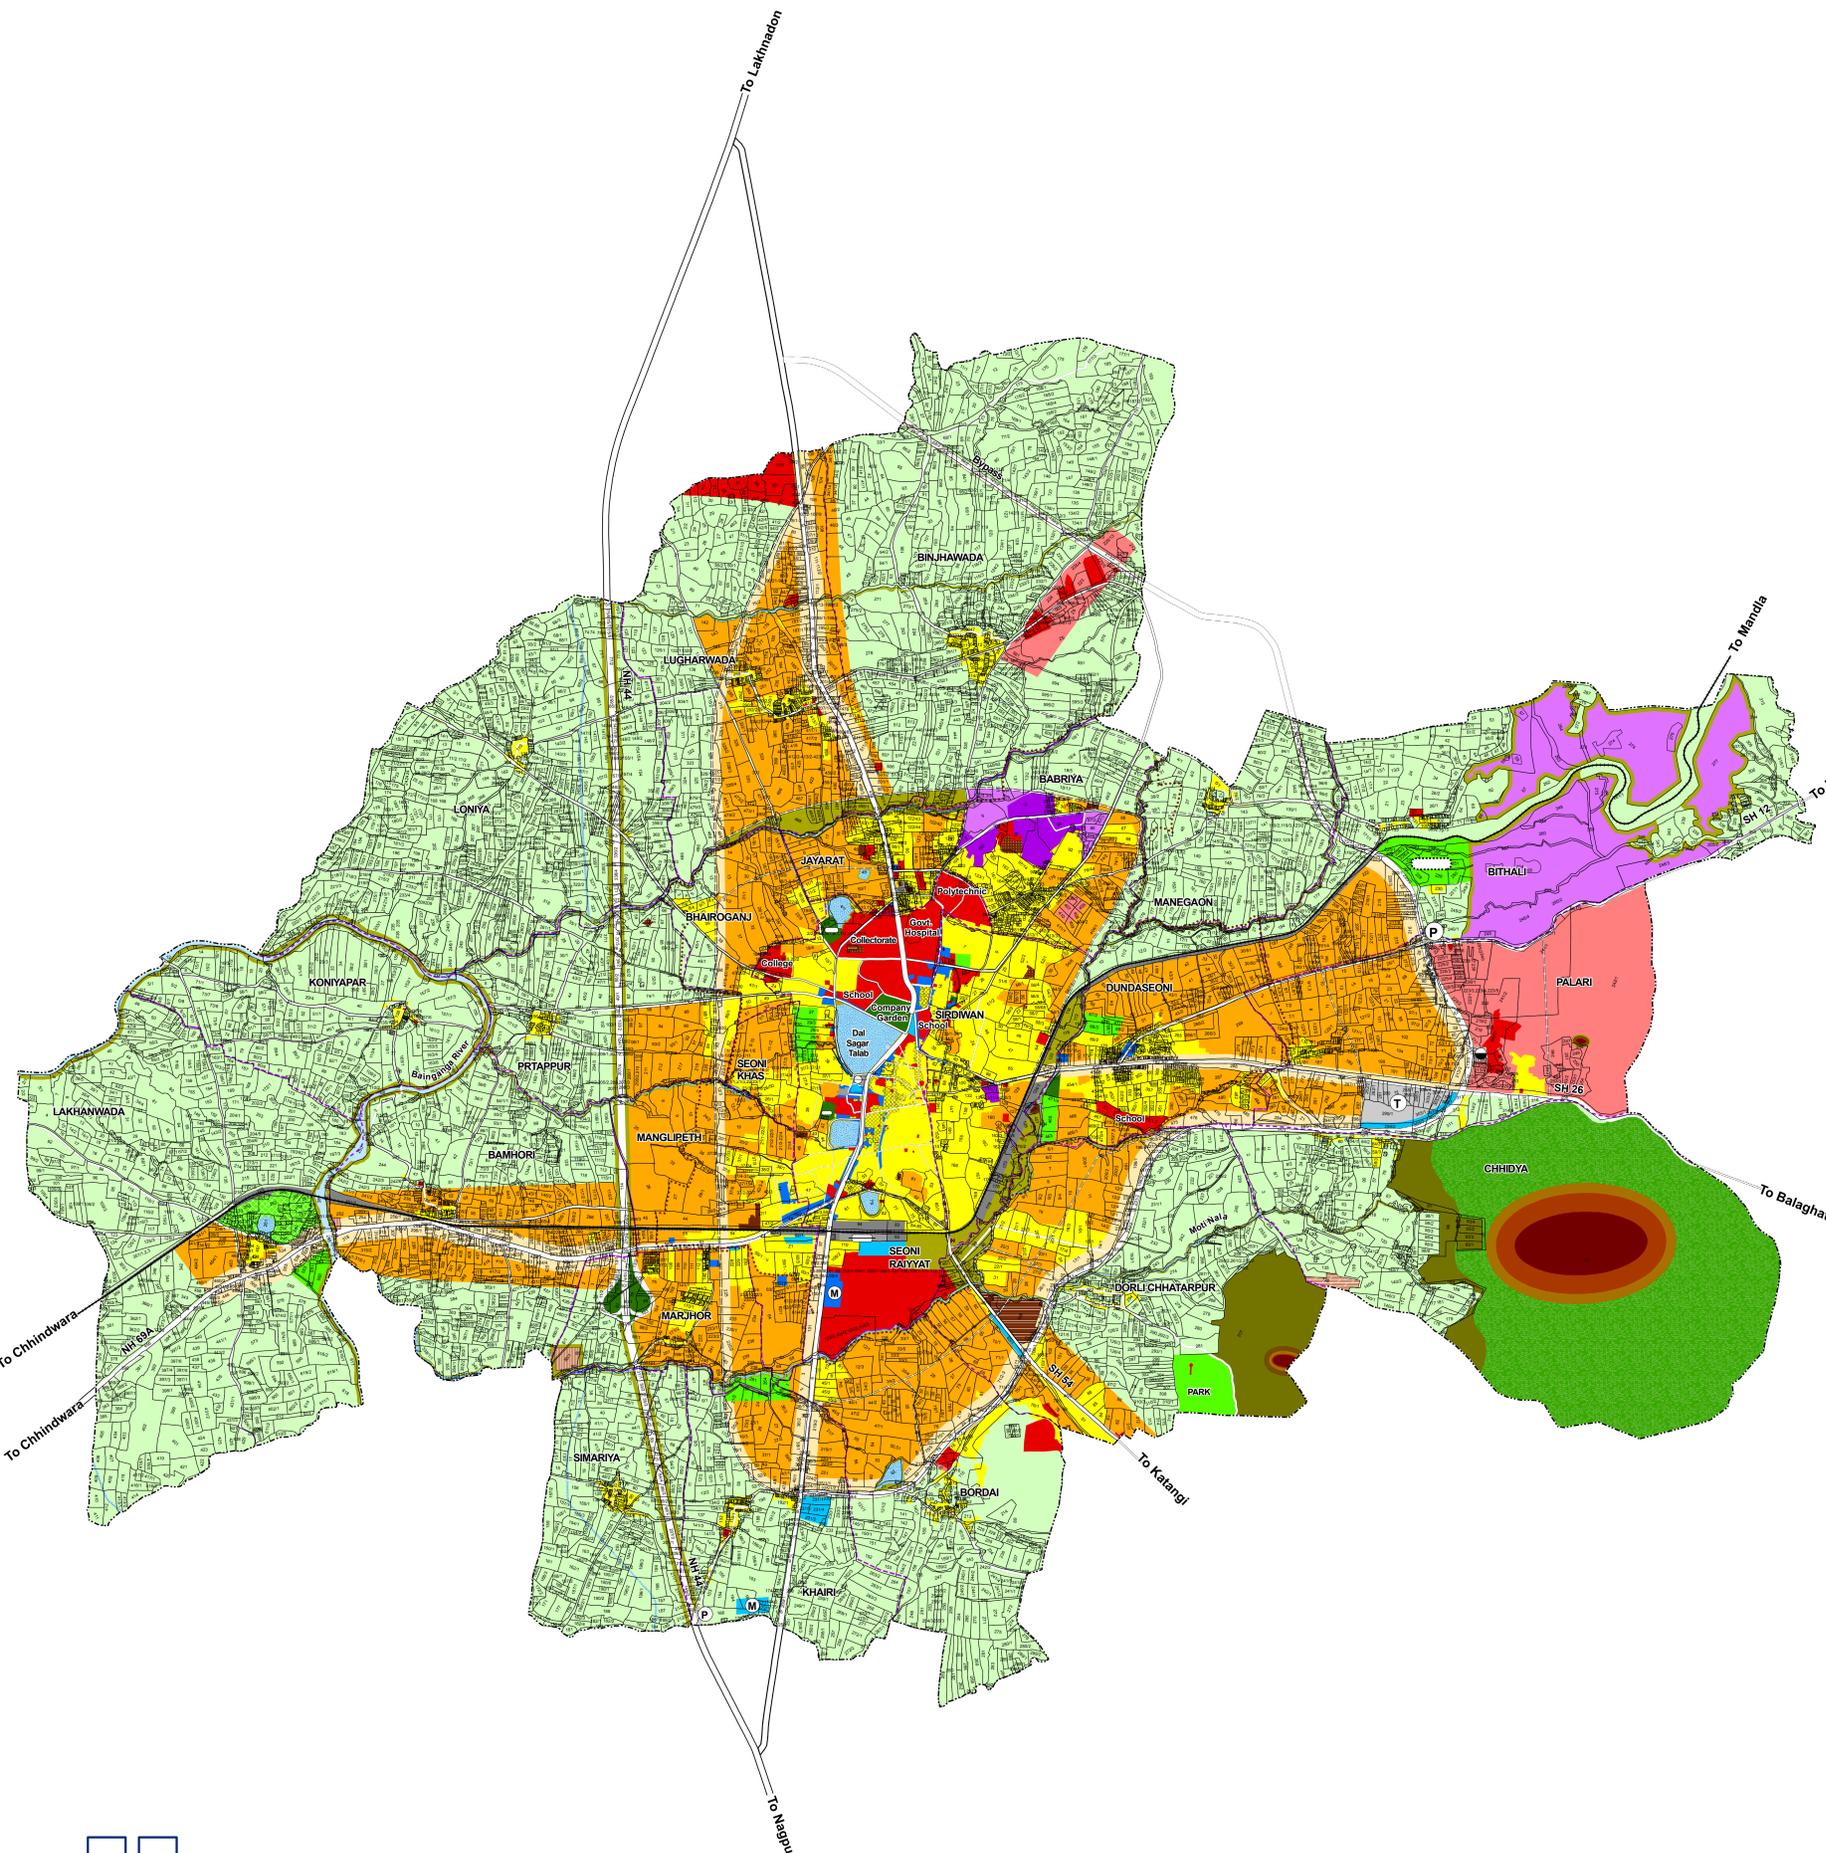

Landuse & Urban Survey Division
Remote Sensing Application Centre, MPCST, Bhopal

Source: Archive Master Plan By T&CP