

# GWALIOR


DEVELOPMENT PLAN(DRAFT  
2021

# ग्वालियर

विकास योजना (प्रारूप)  
2021

## LEGEND

	वर्तमान EXISTING	प्रस्तावित PROPOSED	
<b>RESIDENTIAL</b>			आवासीय
<b>COMMERCIAL</b>			वाणिज्यिक
GENERAL			सामान्य
MANDI / WHOLESALE			थोक वाणिज्यिक (मण्डी)
TRANSPORT NAGAR			यातायात नगर
<b>INDUSTRIAL</b>			औद्योगिक
<b>PUBLIC &amp; SEMI PUBLIC</b>			सार्व. एवं अर्द्ध सार्वजनिक
<b>PUBLIC UTILITIES &amp; FACILITIES</b>			सार्वजनिक सेवायें एवं सुविधायें
TRANCHING GROUND			
<b>RECREATIONAL</b>			आमोद प्रमोद
REGIONAL PARK			क्षेत्रीय उद्यान
CITY FOREST / OTHER PARK			शहर वन / अन्य उद्यान
MELA GROUND			मेला ग्राउण्ड
STADIUM			स्टेडियम
GREEN BUFFER / SABJI BAGH			हरित क्षेत्र / सब्जी बाग
<b>TRANSPORTATION</b>			यातायात
SUPER CORRIDOR			सुपर कोरीडोर
ROADS			मार्ग
BUS STAND			बस स्टेण्ड
RAILWAY STATION			रेलवे स्टेशन
RAILWAY LINE			रेलवे मार्ग
BROAD GAUGE			
NARROW GAUGE			
<b>RURAL ZONE</b>			ग्रामीण परिक्षेत्र
VILLAGE SETTLEMENT			ग्रामीण आबादी
AGRICULTURE			कृषि क्षेत्र
<b>WATERBODIES</b>			जलाशय
I. C. D.			इन्लेण्ड कन्टेनर डिपो
PLANNING AREA BOUNDARY			निवेश क्षेत्र सीमा

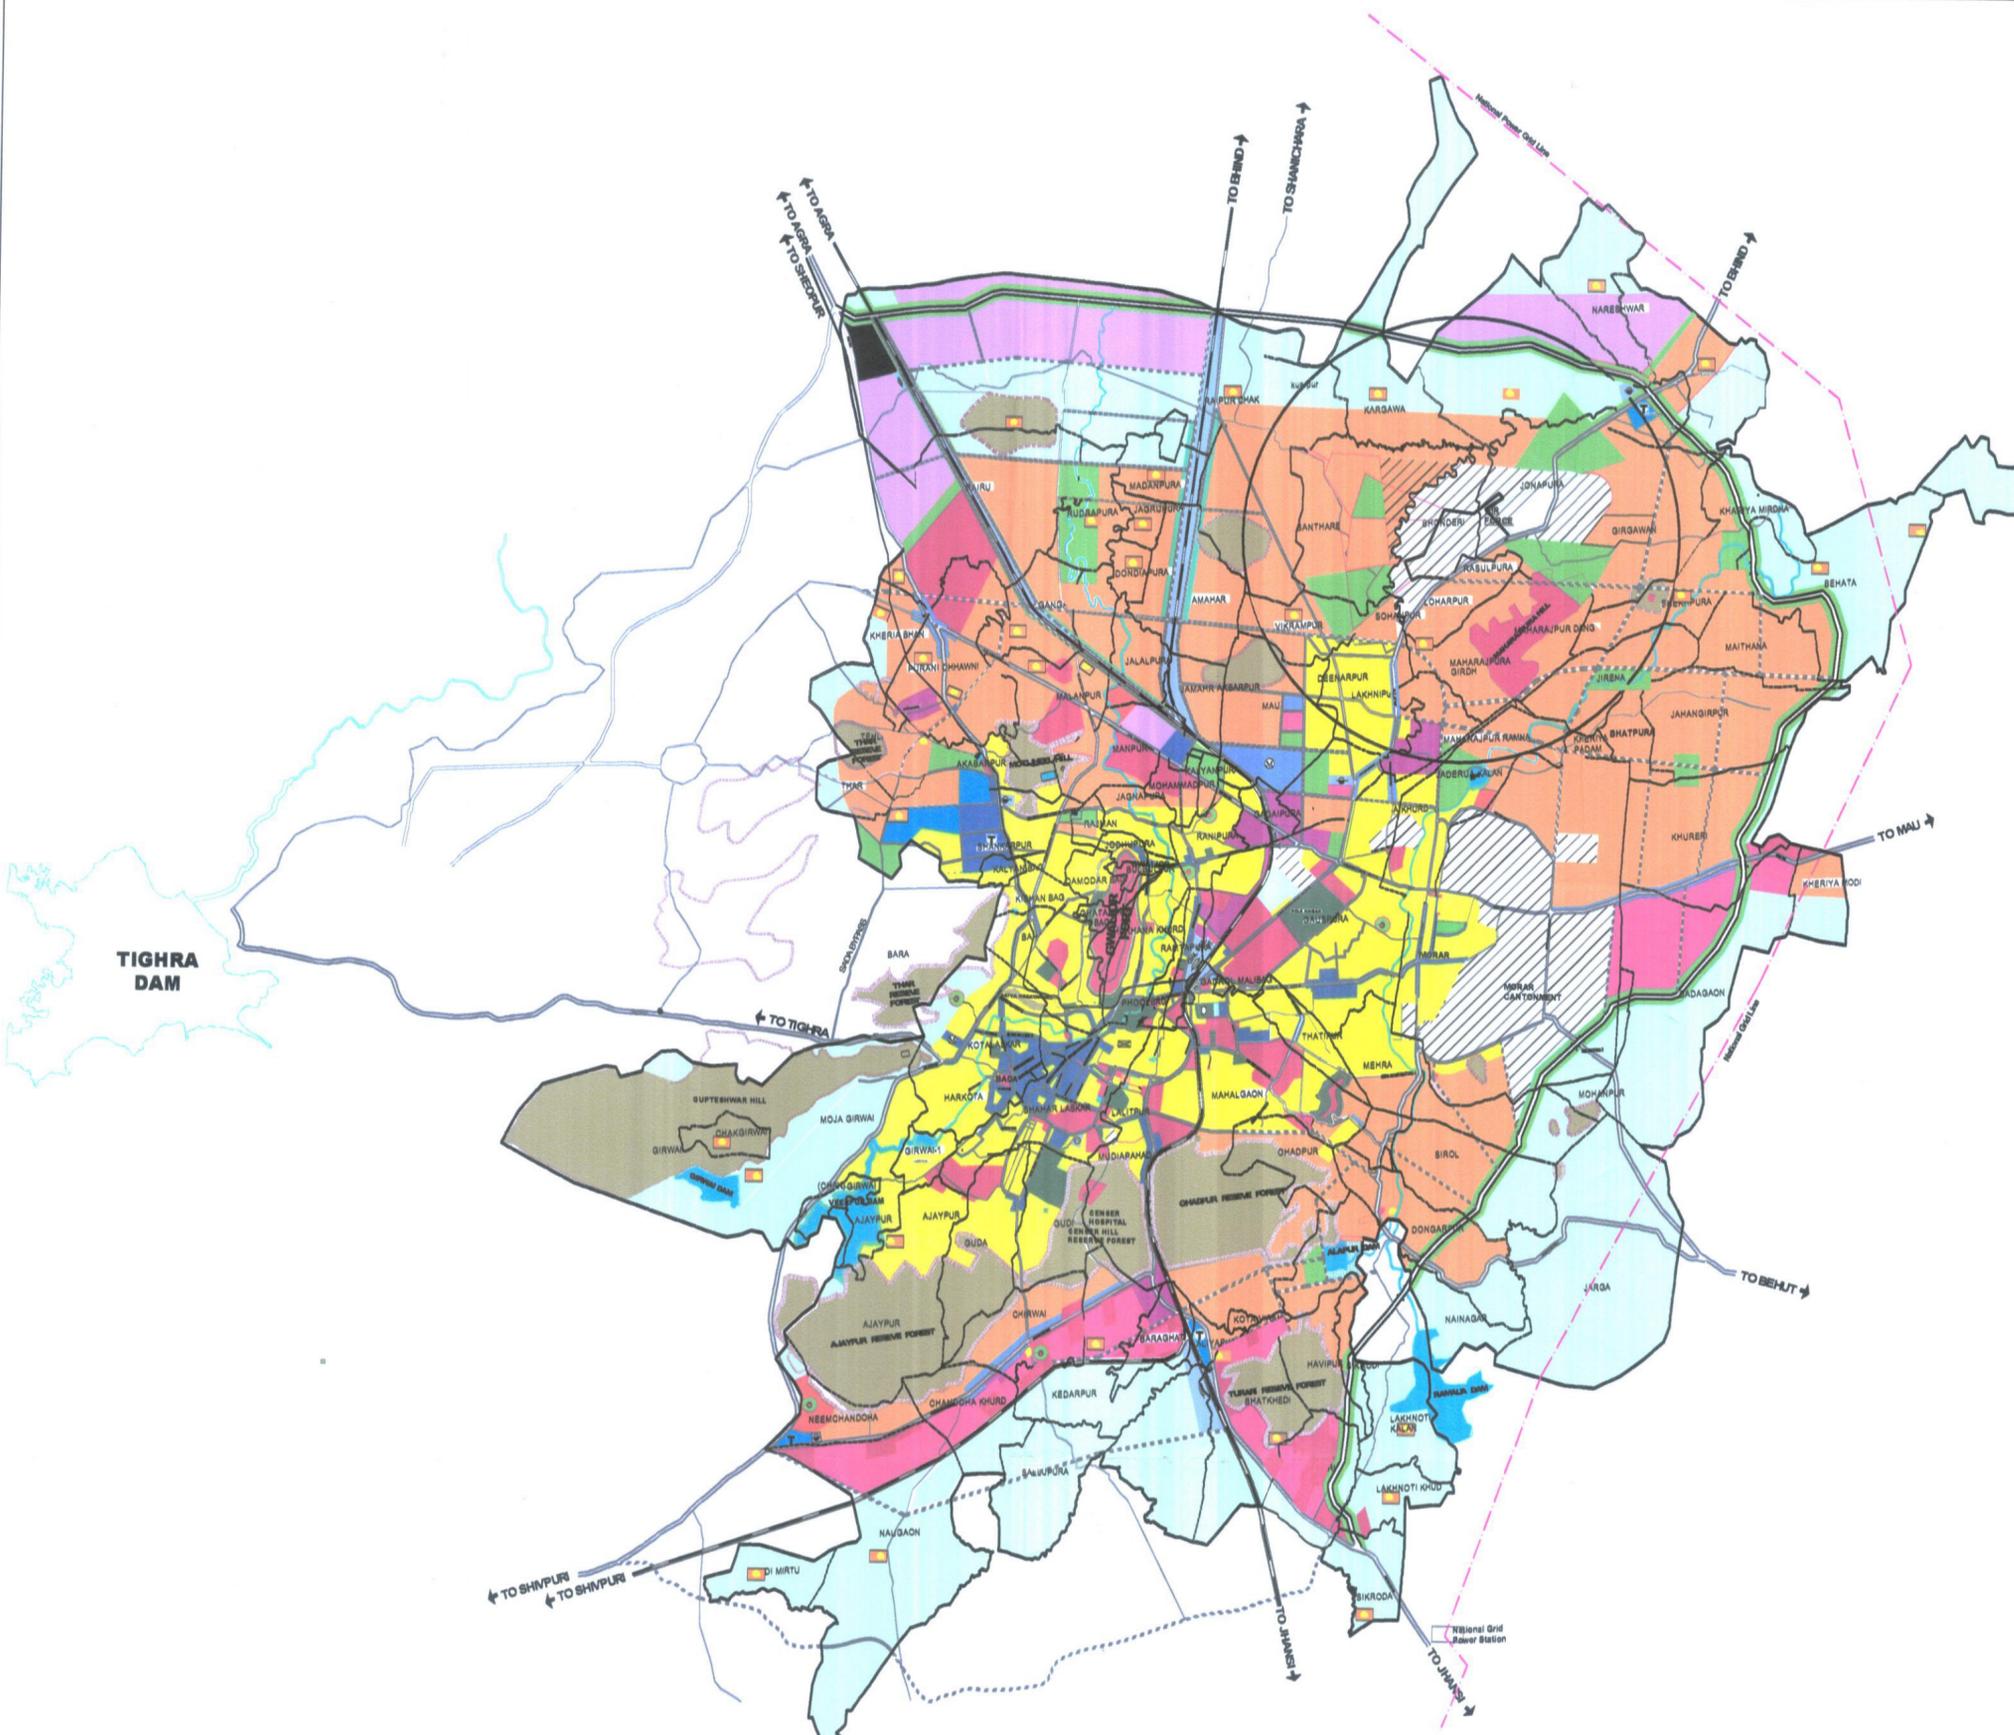

**DIRECTORATE OF TOWN & COUNTRY PLANNING MADHYAPRADESH**  
संचालनालय नगर तथा ग्राम निवेश, मध्यप्रदेश

